
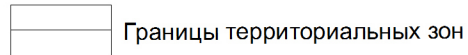


УСЛОВНЫЕ ОБОЗНАЧЕНИЯ


к карте границ зон с особыми условиями использования территории

ГРАНИЦЫ

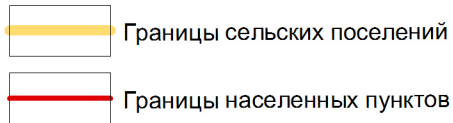


ТЕРРИТОРИАЛЬНЫЕ ЗОНЫ


Жилые зоны

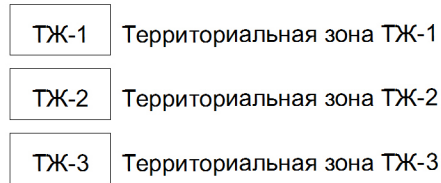


Зоны инженерной инфраструктуры

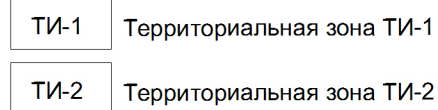


Общественно-деловые зоны

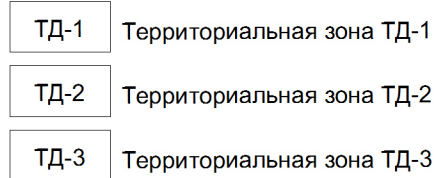


Зоны сельскохозяйственного использования

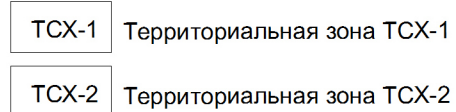


Производственные зоны

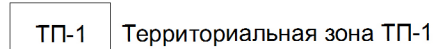


Зоны специального назначения

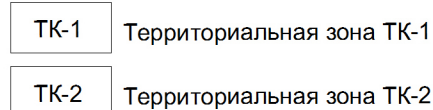


Рекреационные зоны

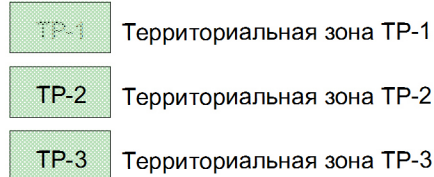

Территории, для которых не установлены градостроительные регламенты

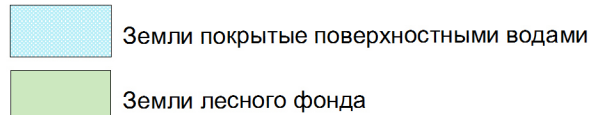

Зоны транспортной инфраструктуры

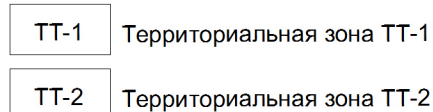

ЗОНЫ С ОСОБЫМИ УСЛОВИЯМИ ИСПОЛЬЗОВАНИЯ ТЕРРИТОРИЙ



















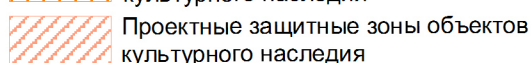



Схема расположения листов

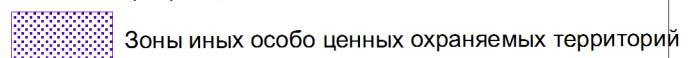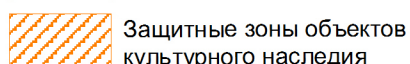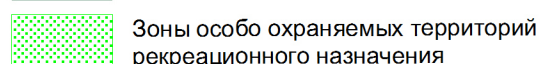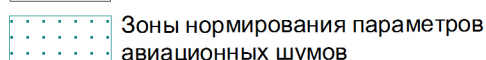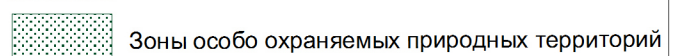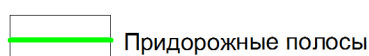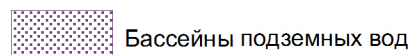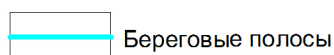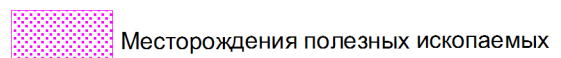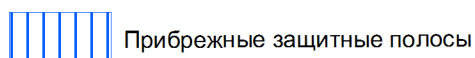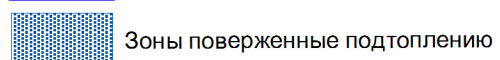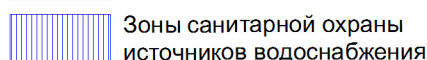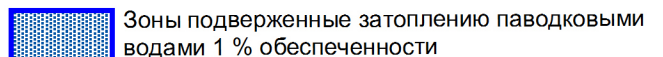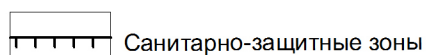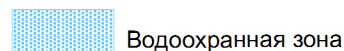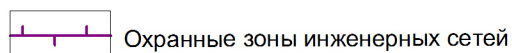


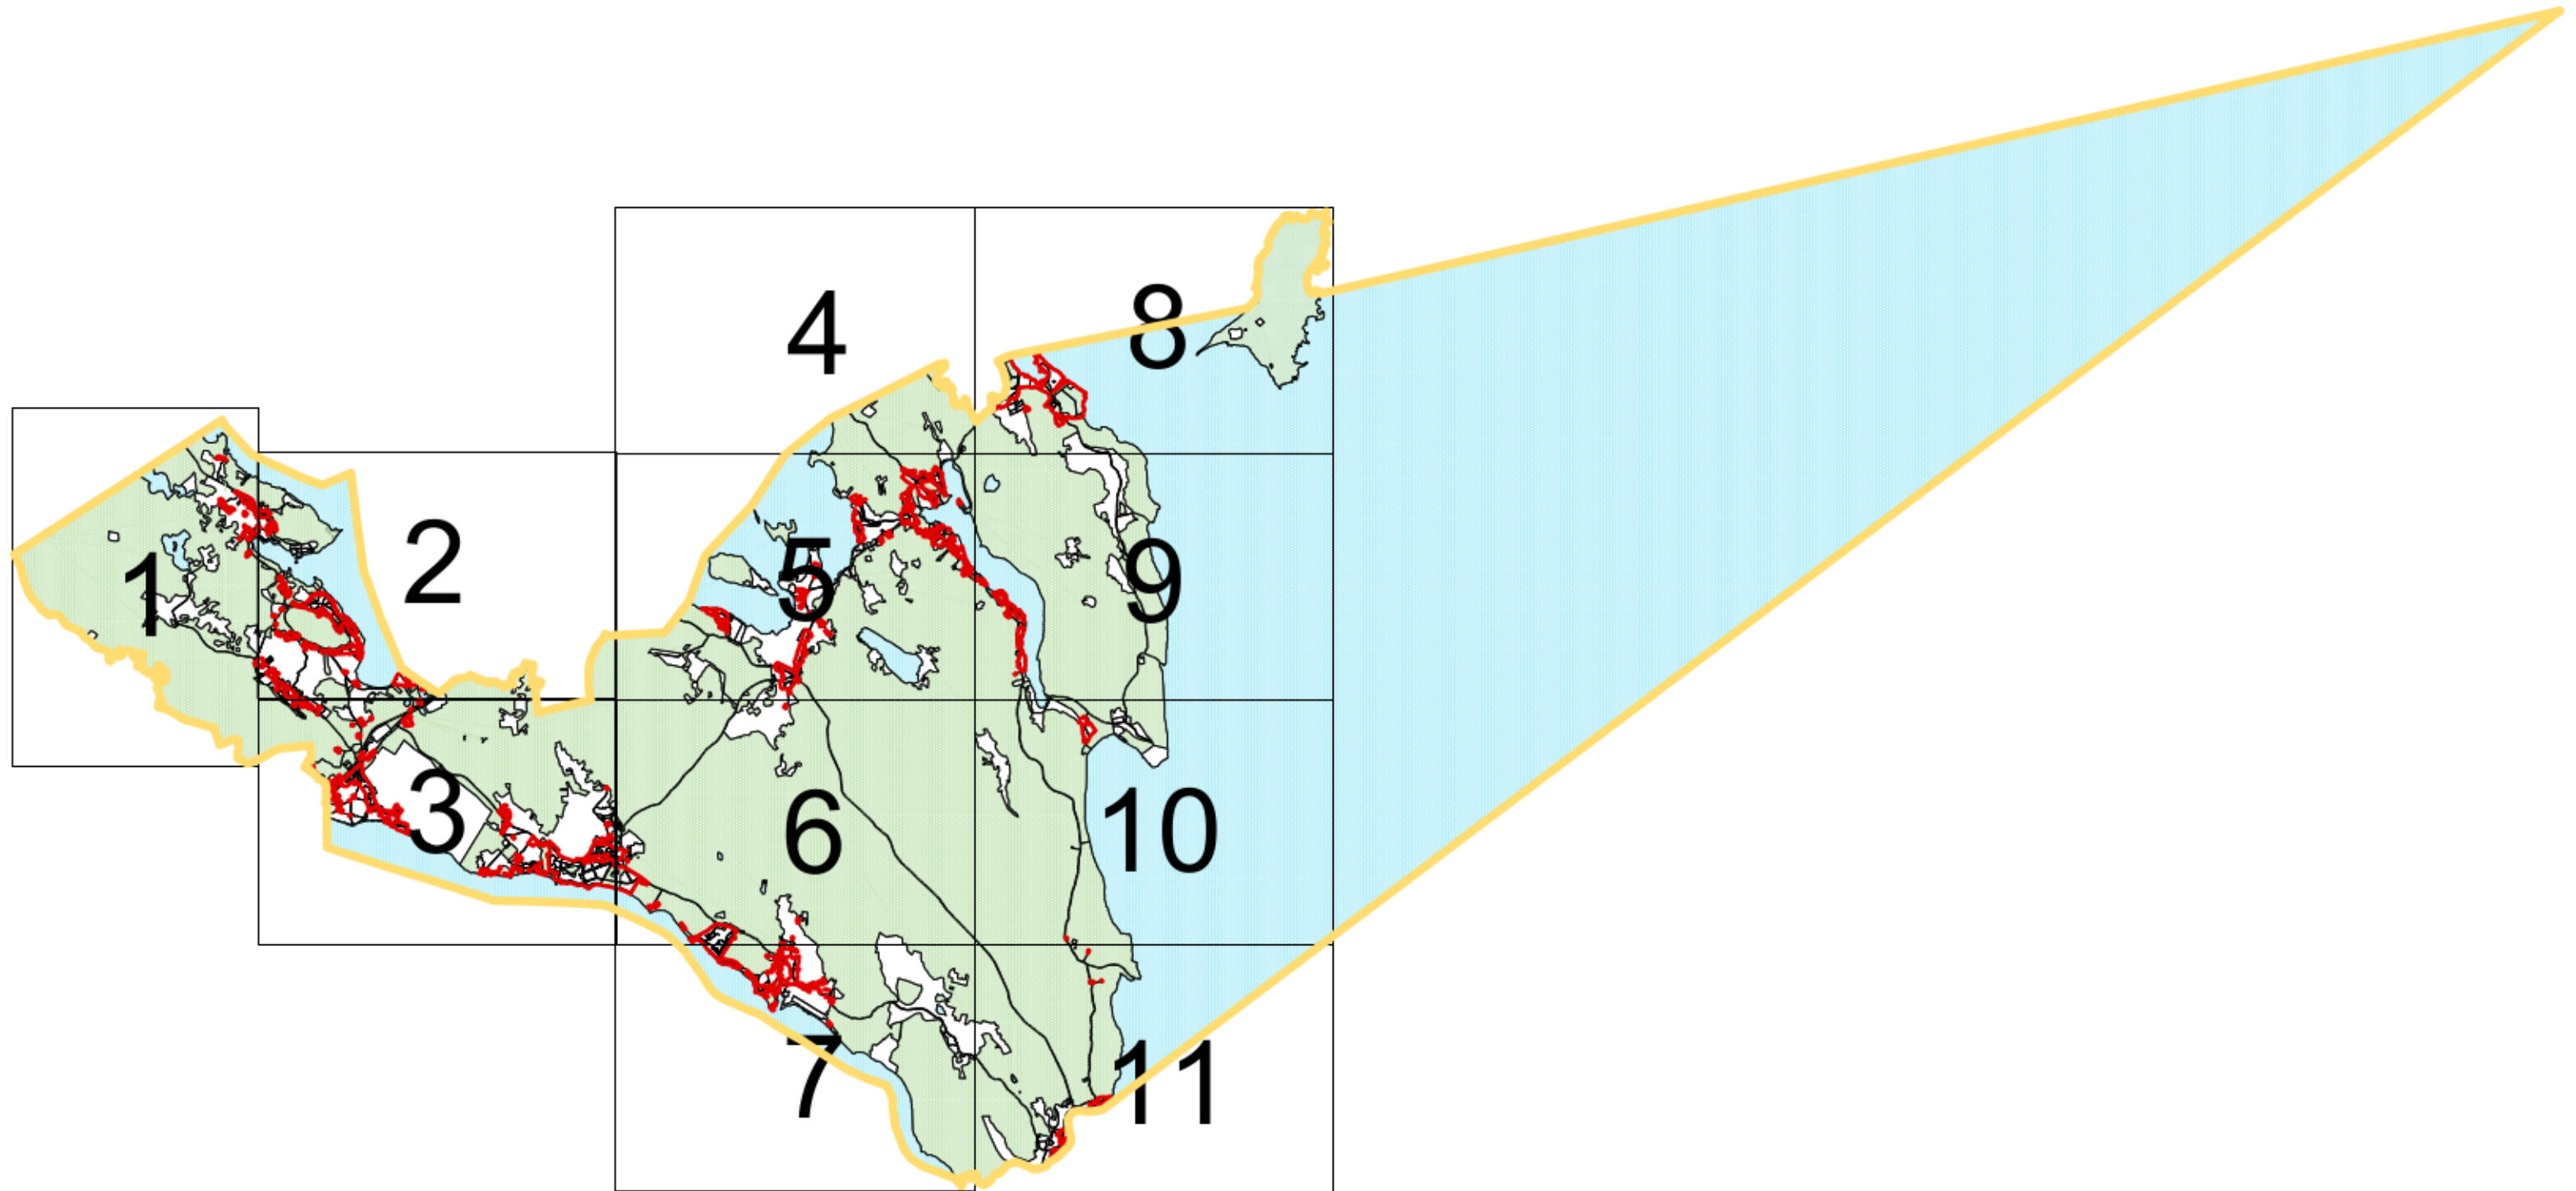

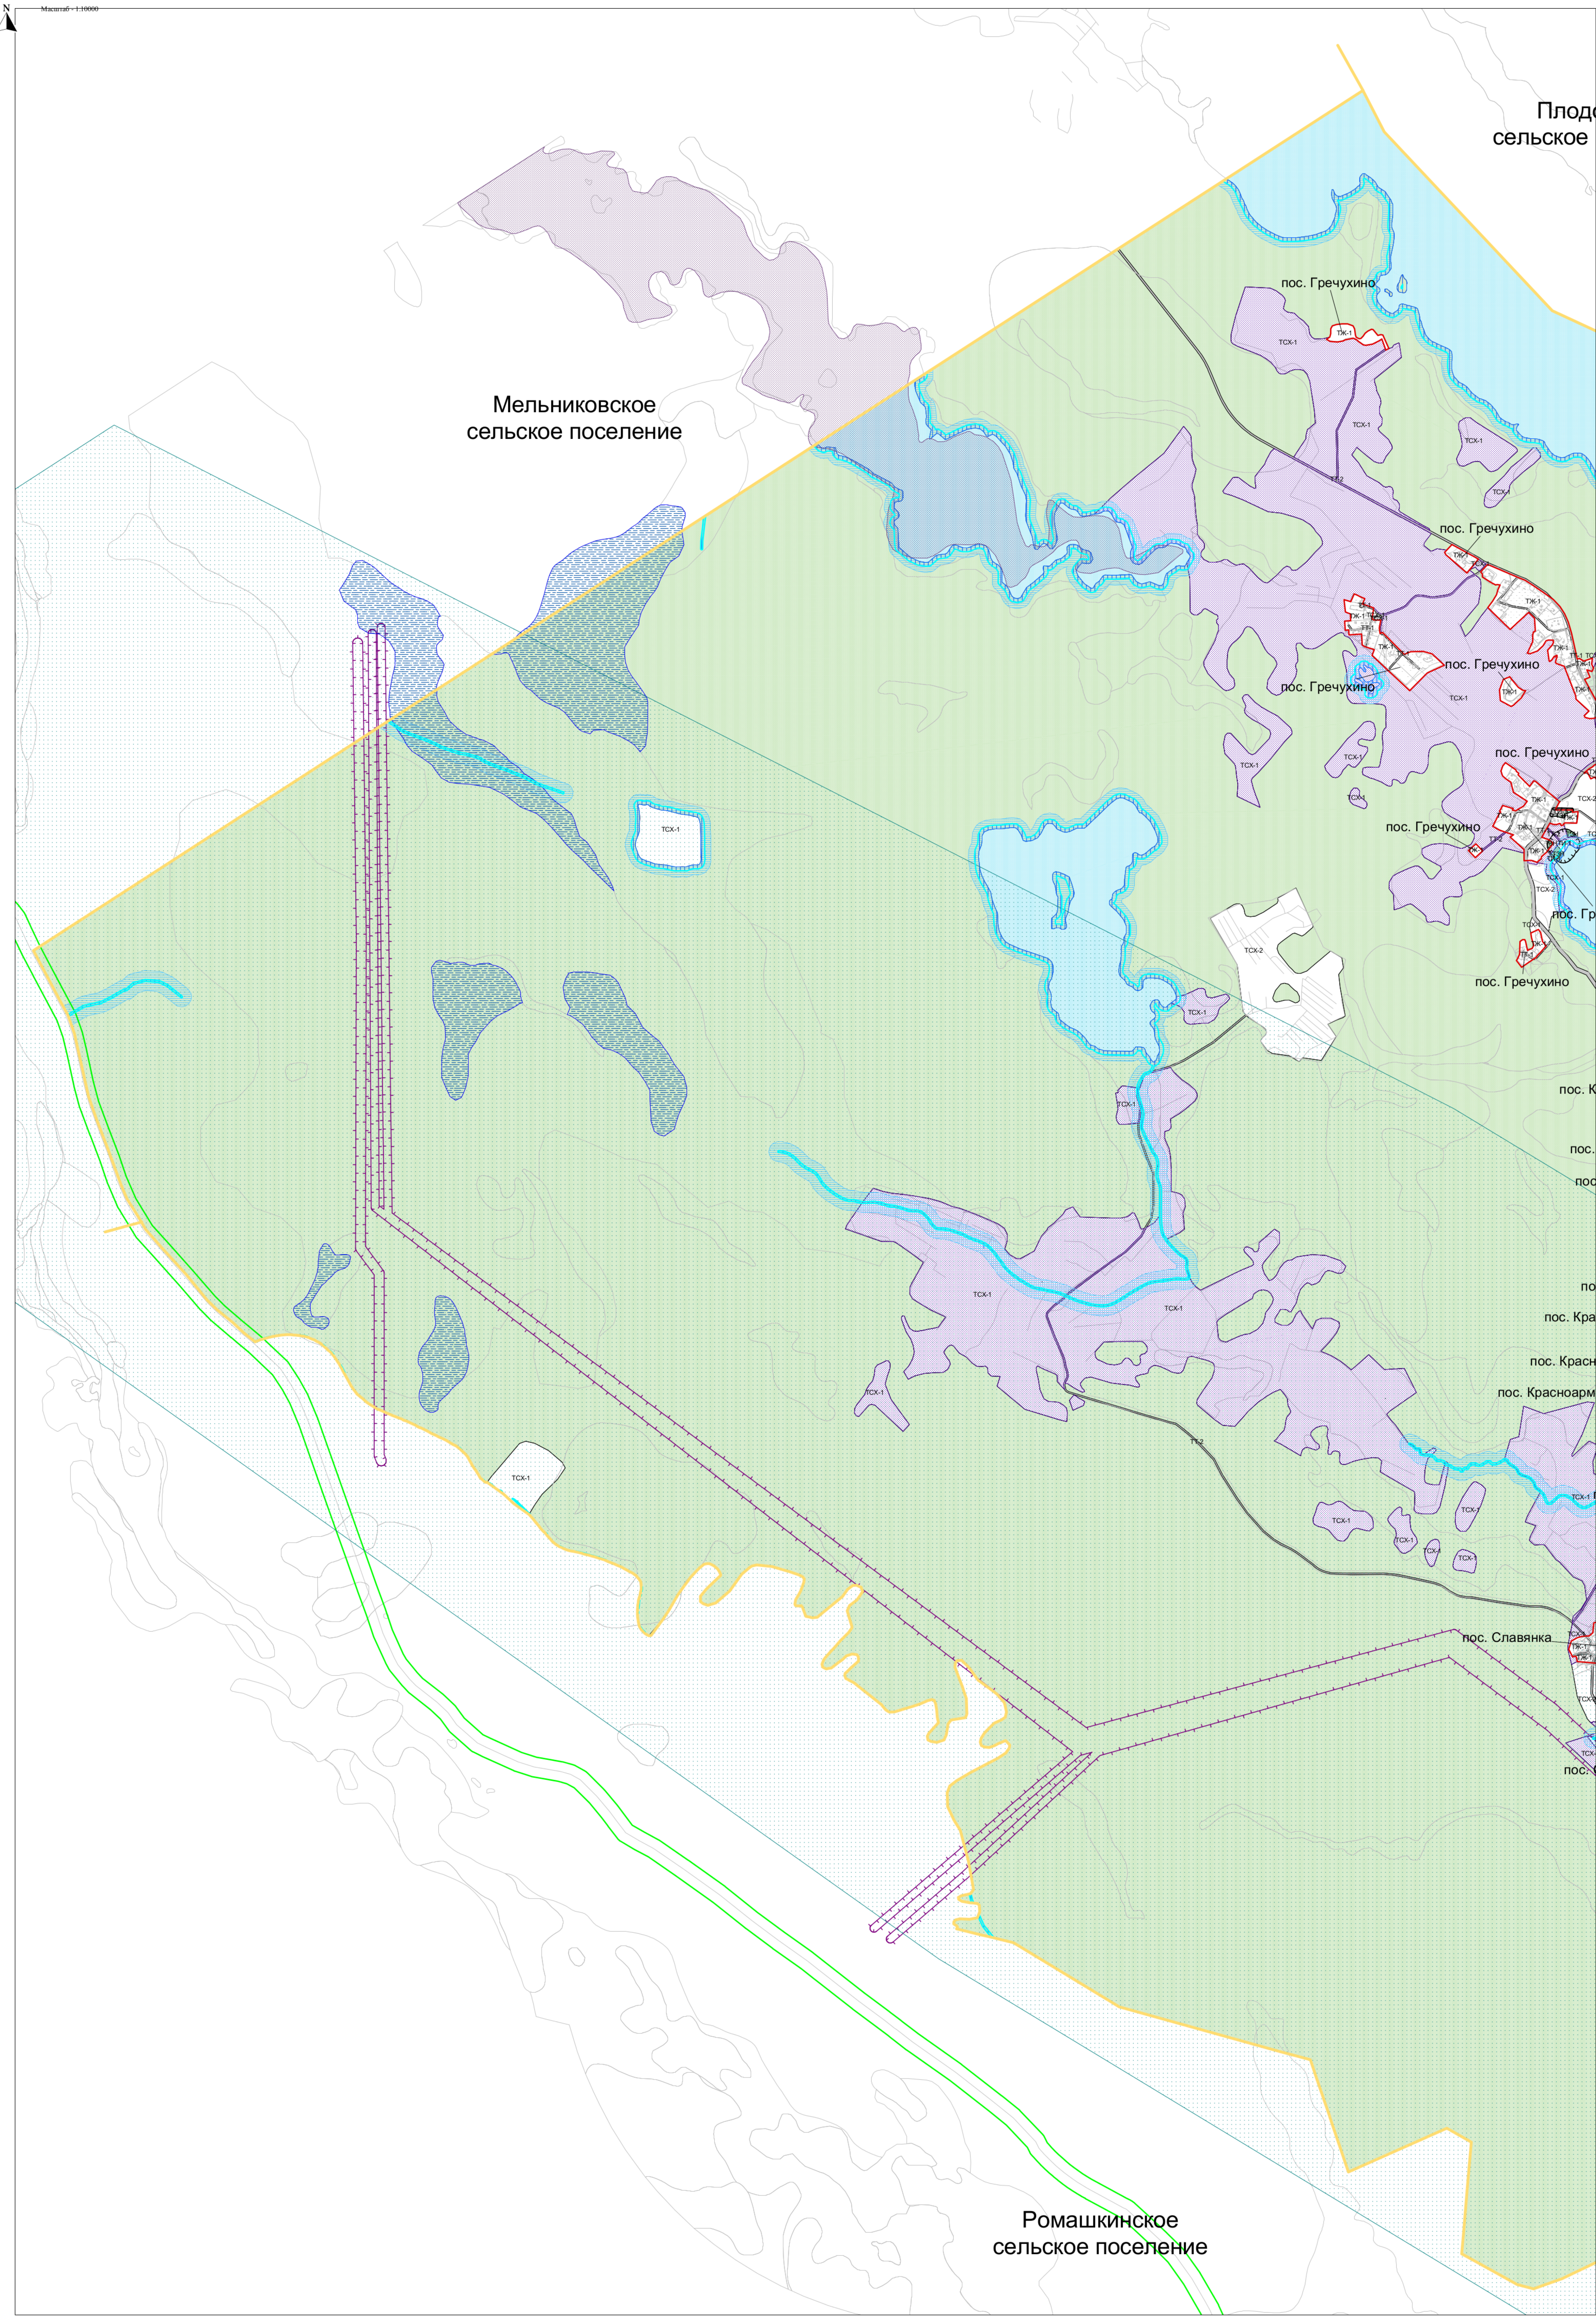

Масштаб - 1:10000

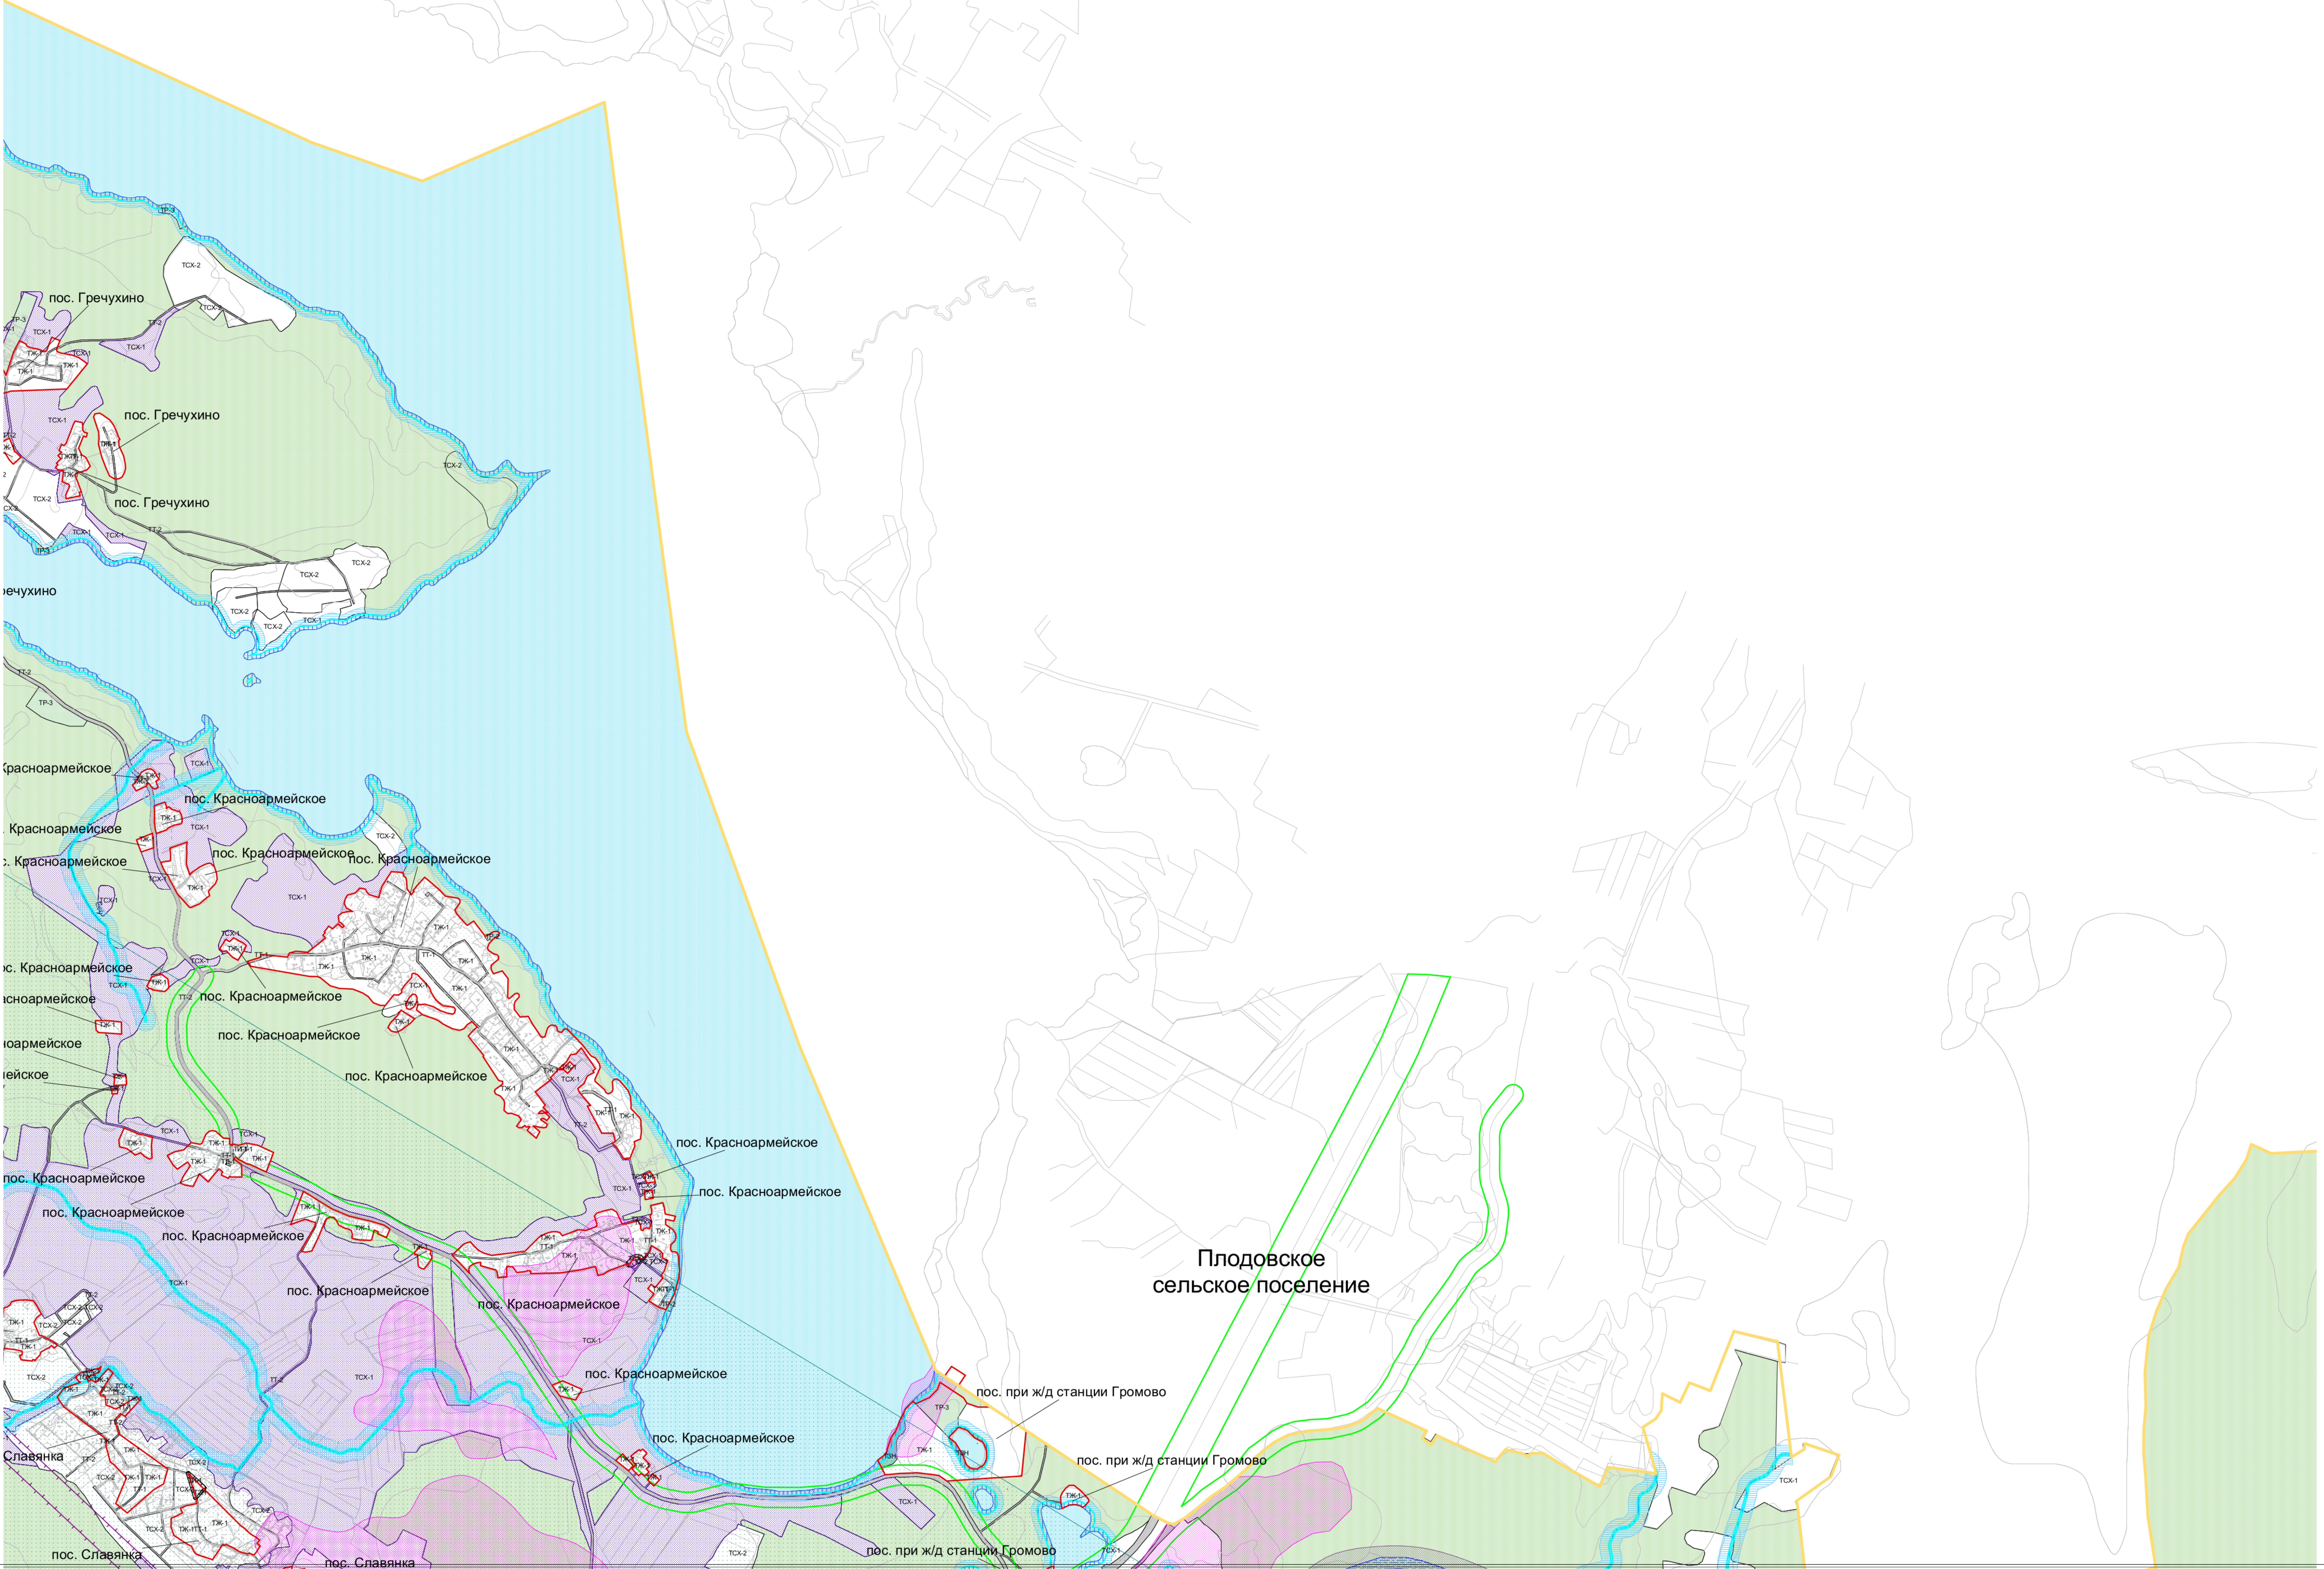


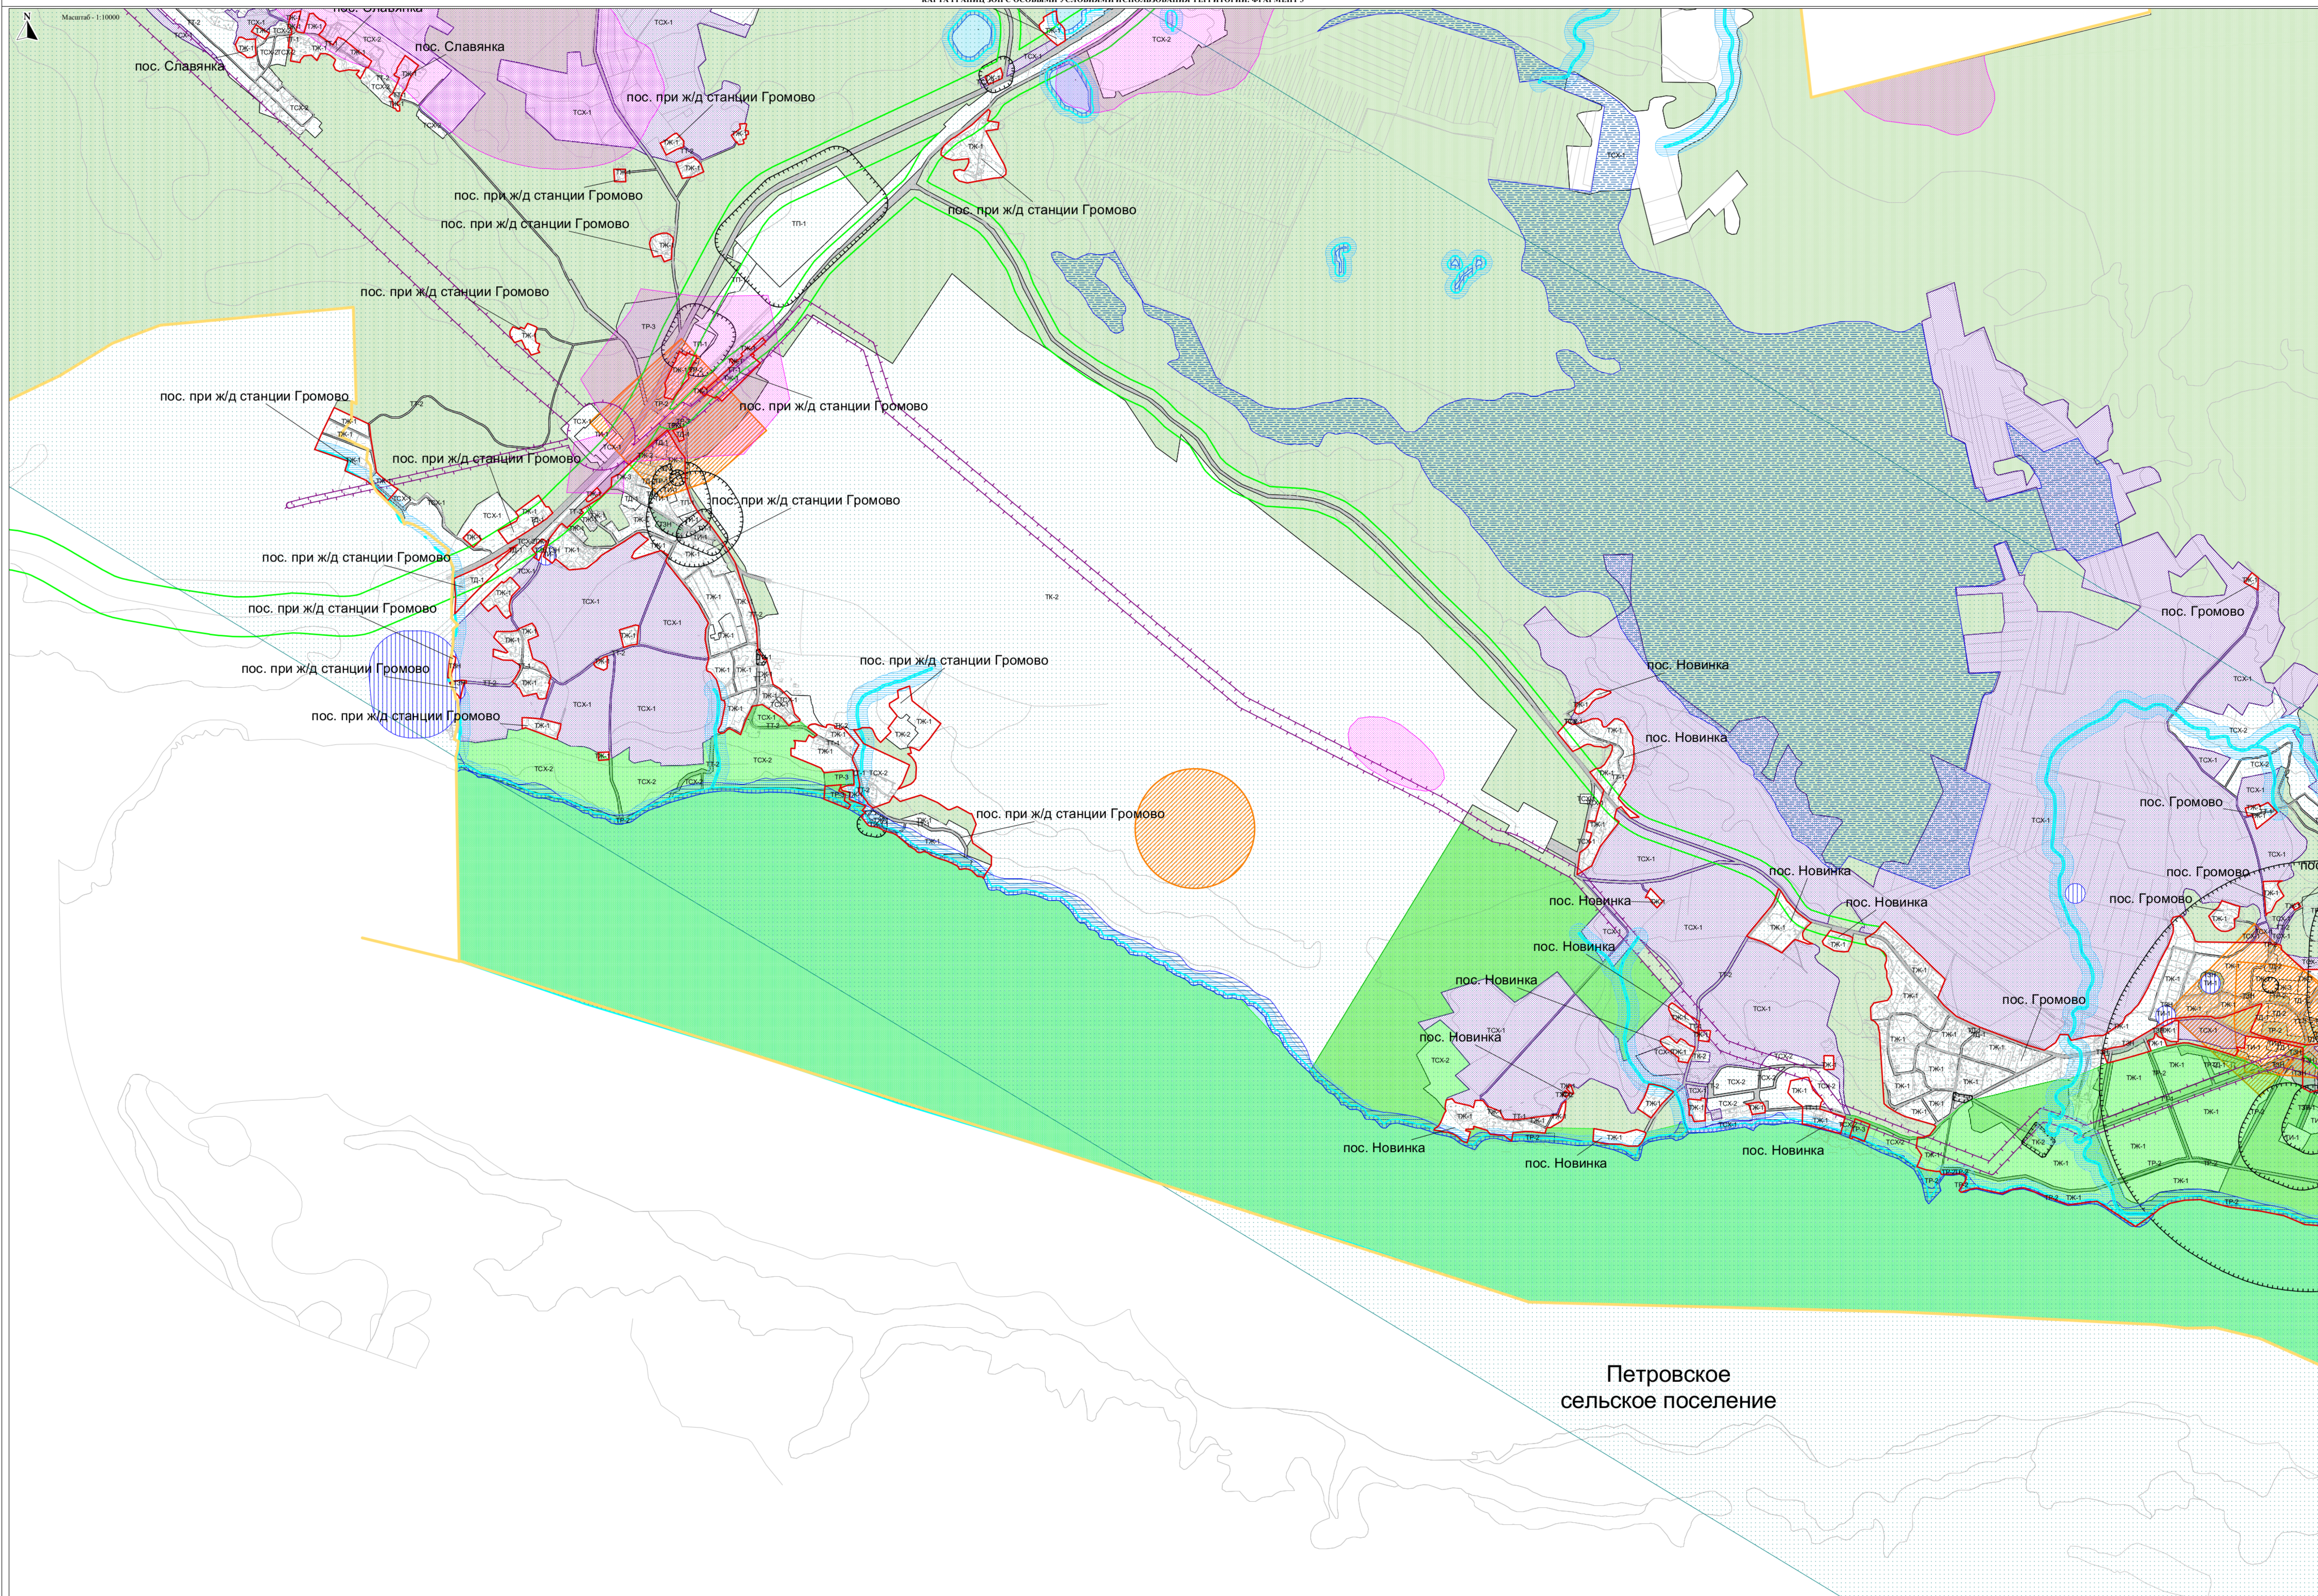






Масштаб - 1:10000

Плодовское
сельское поселение

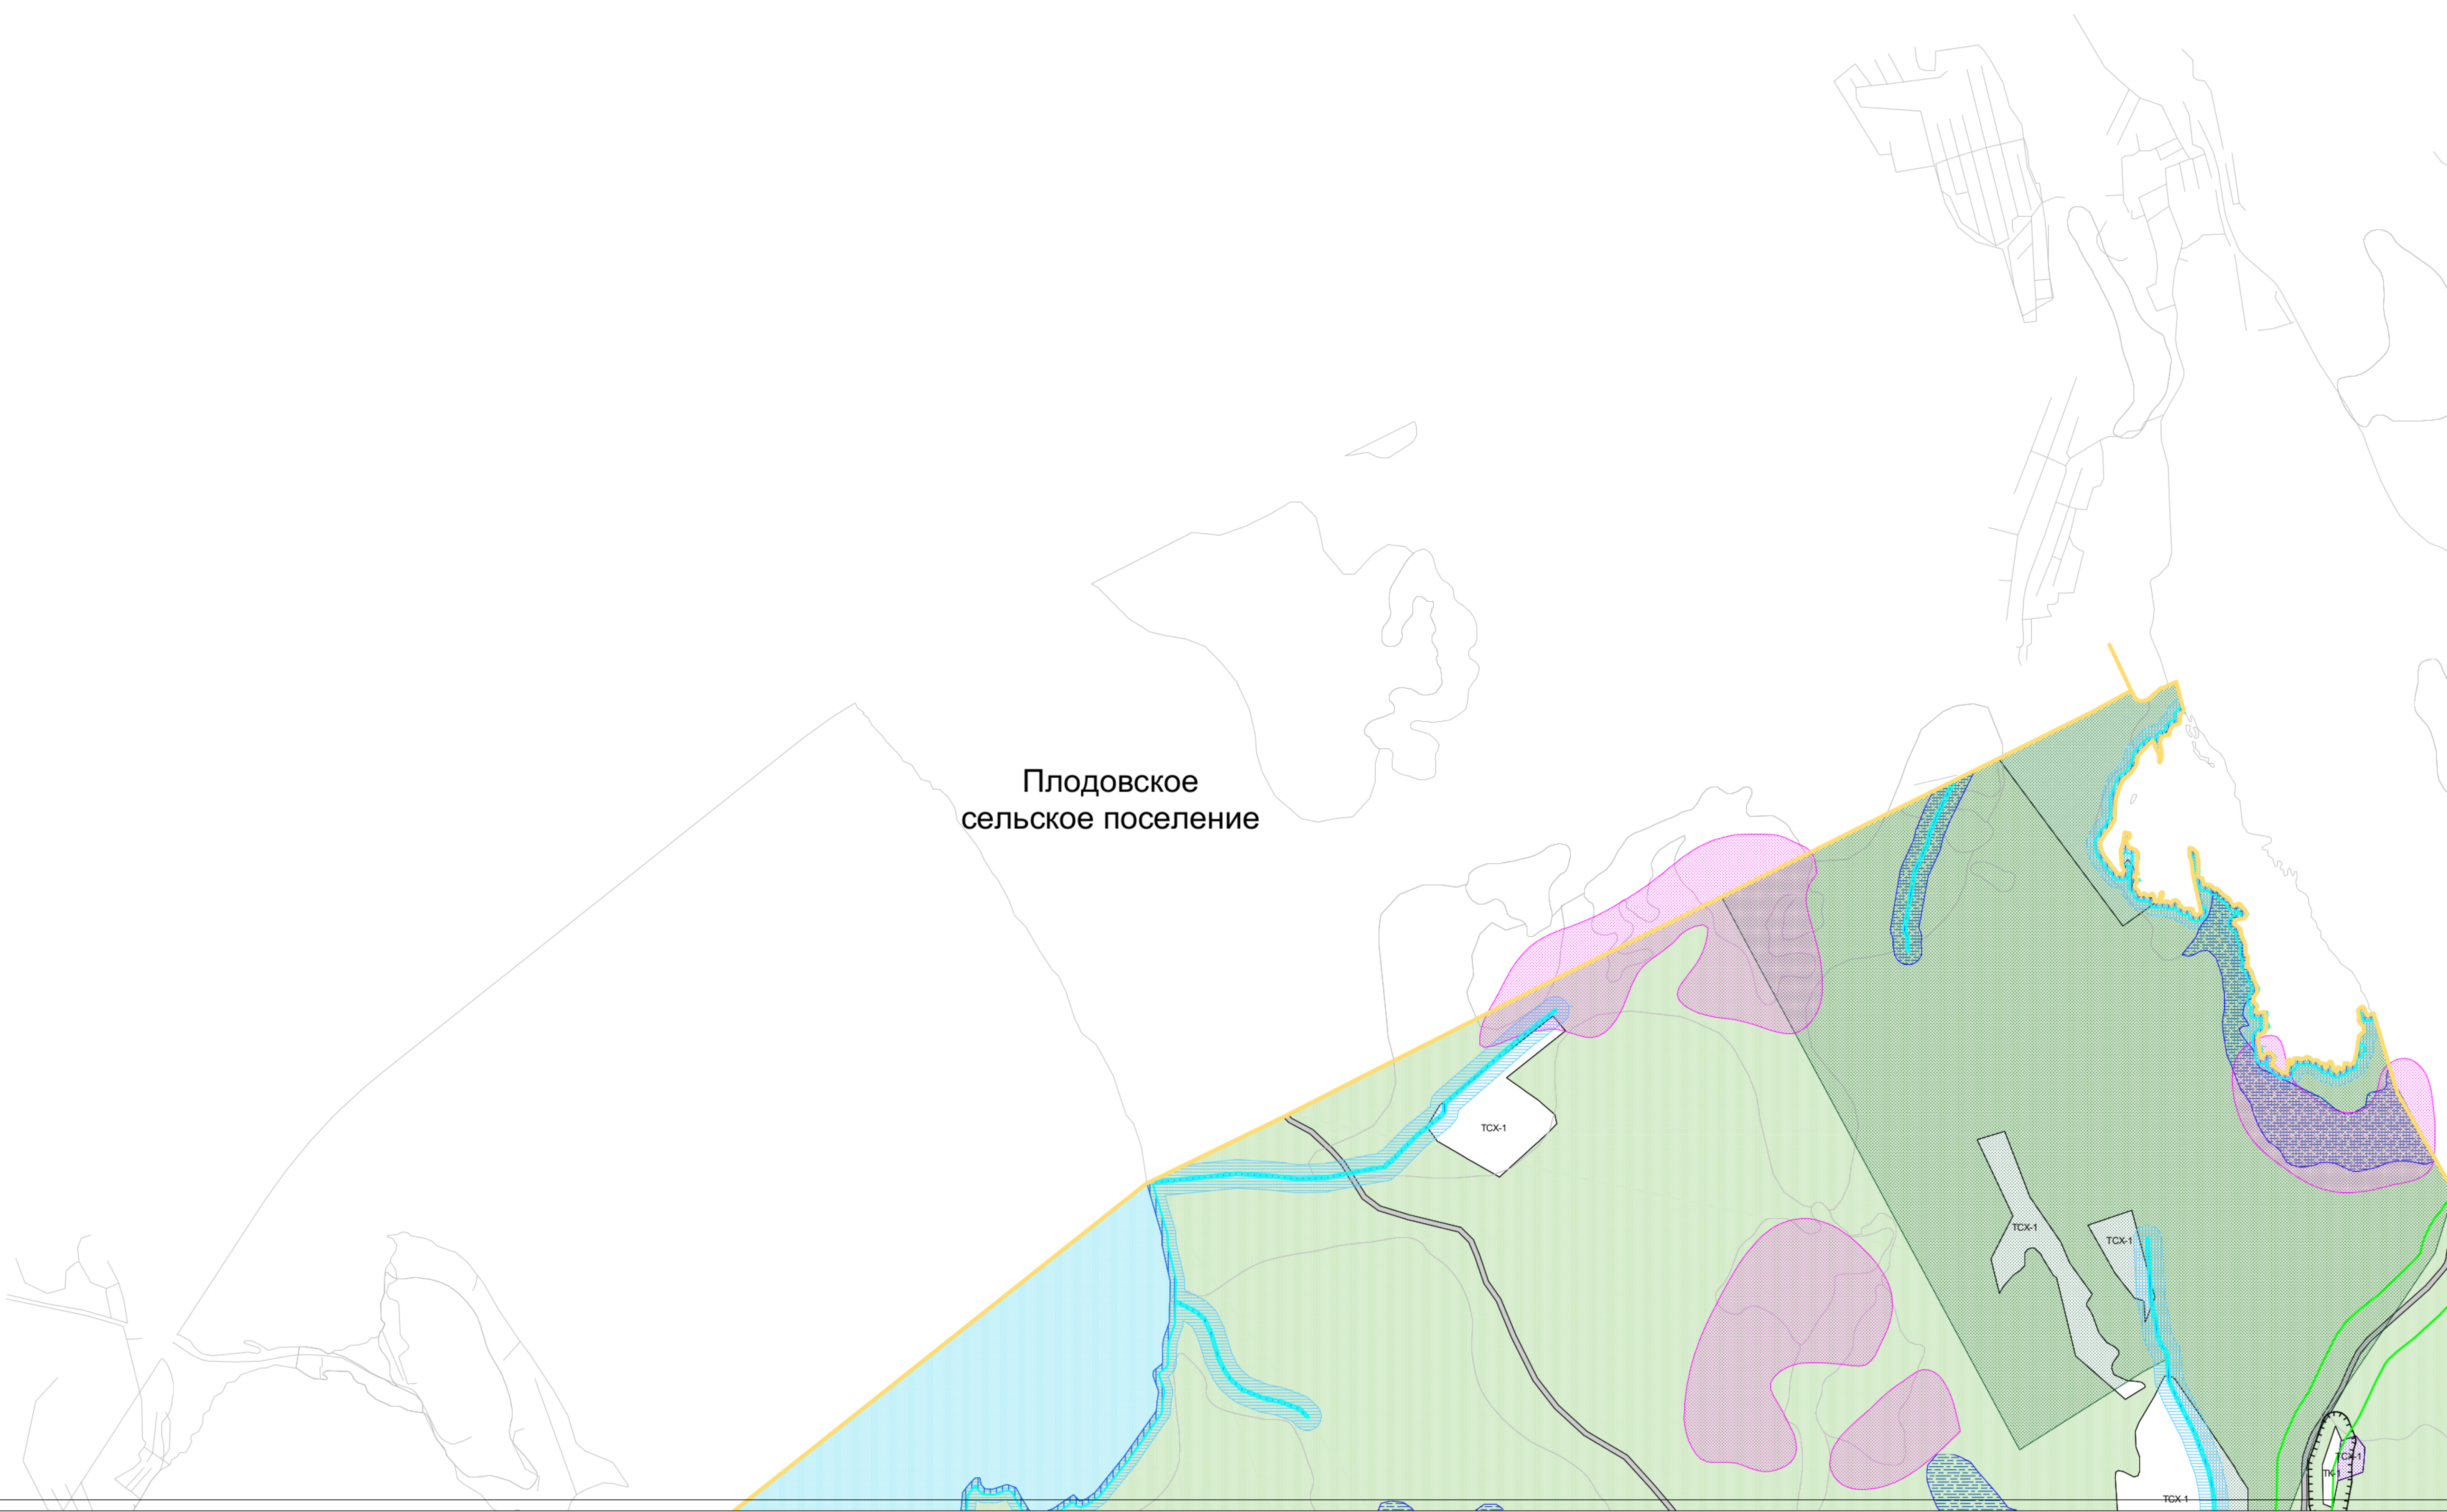

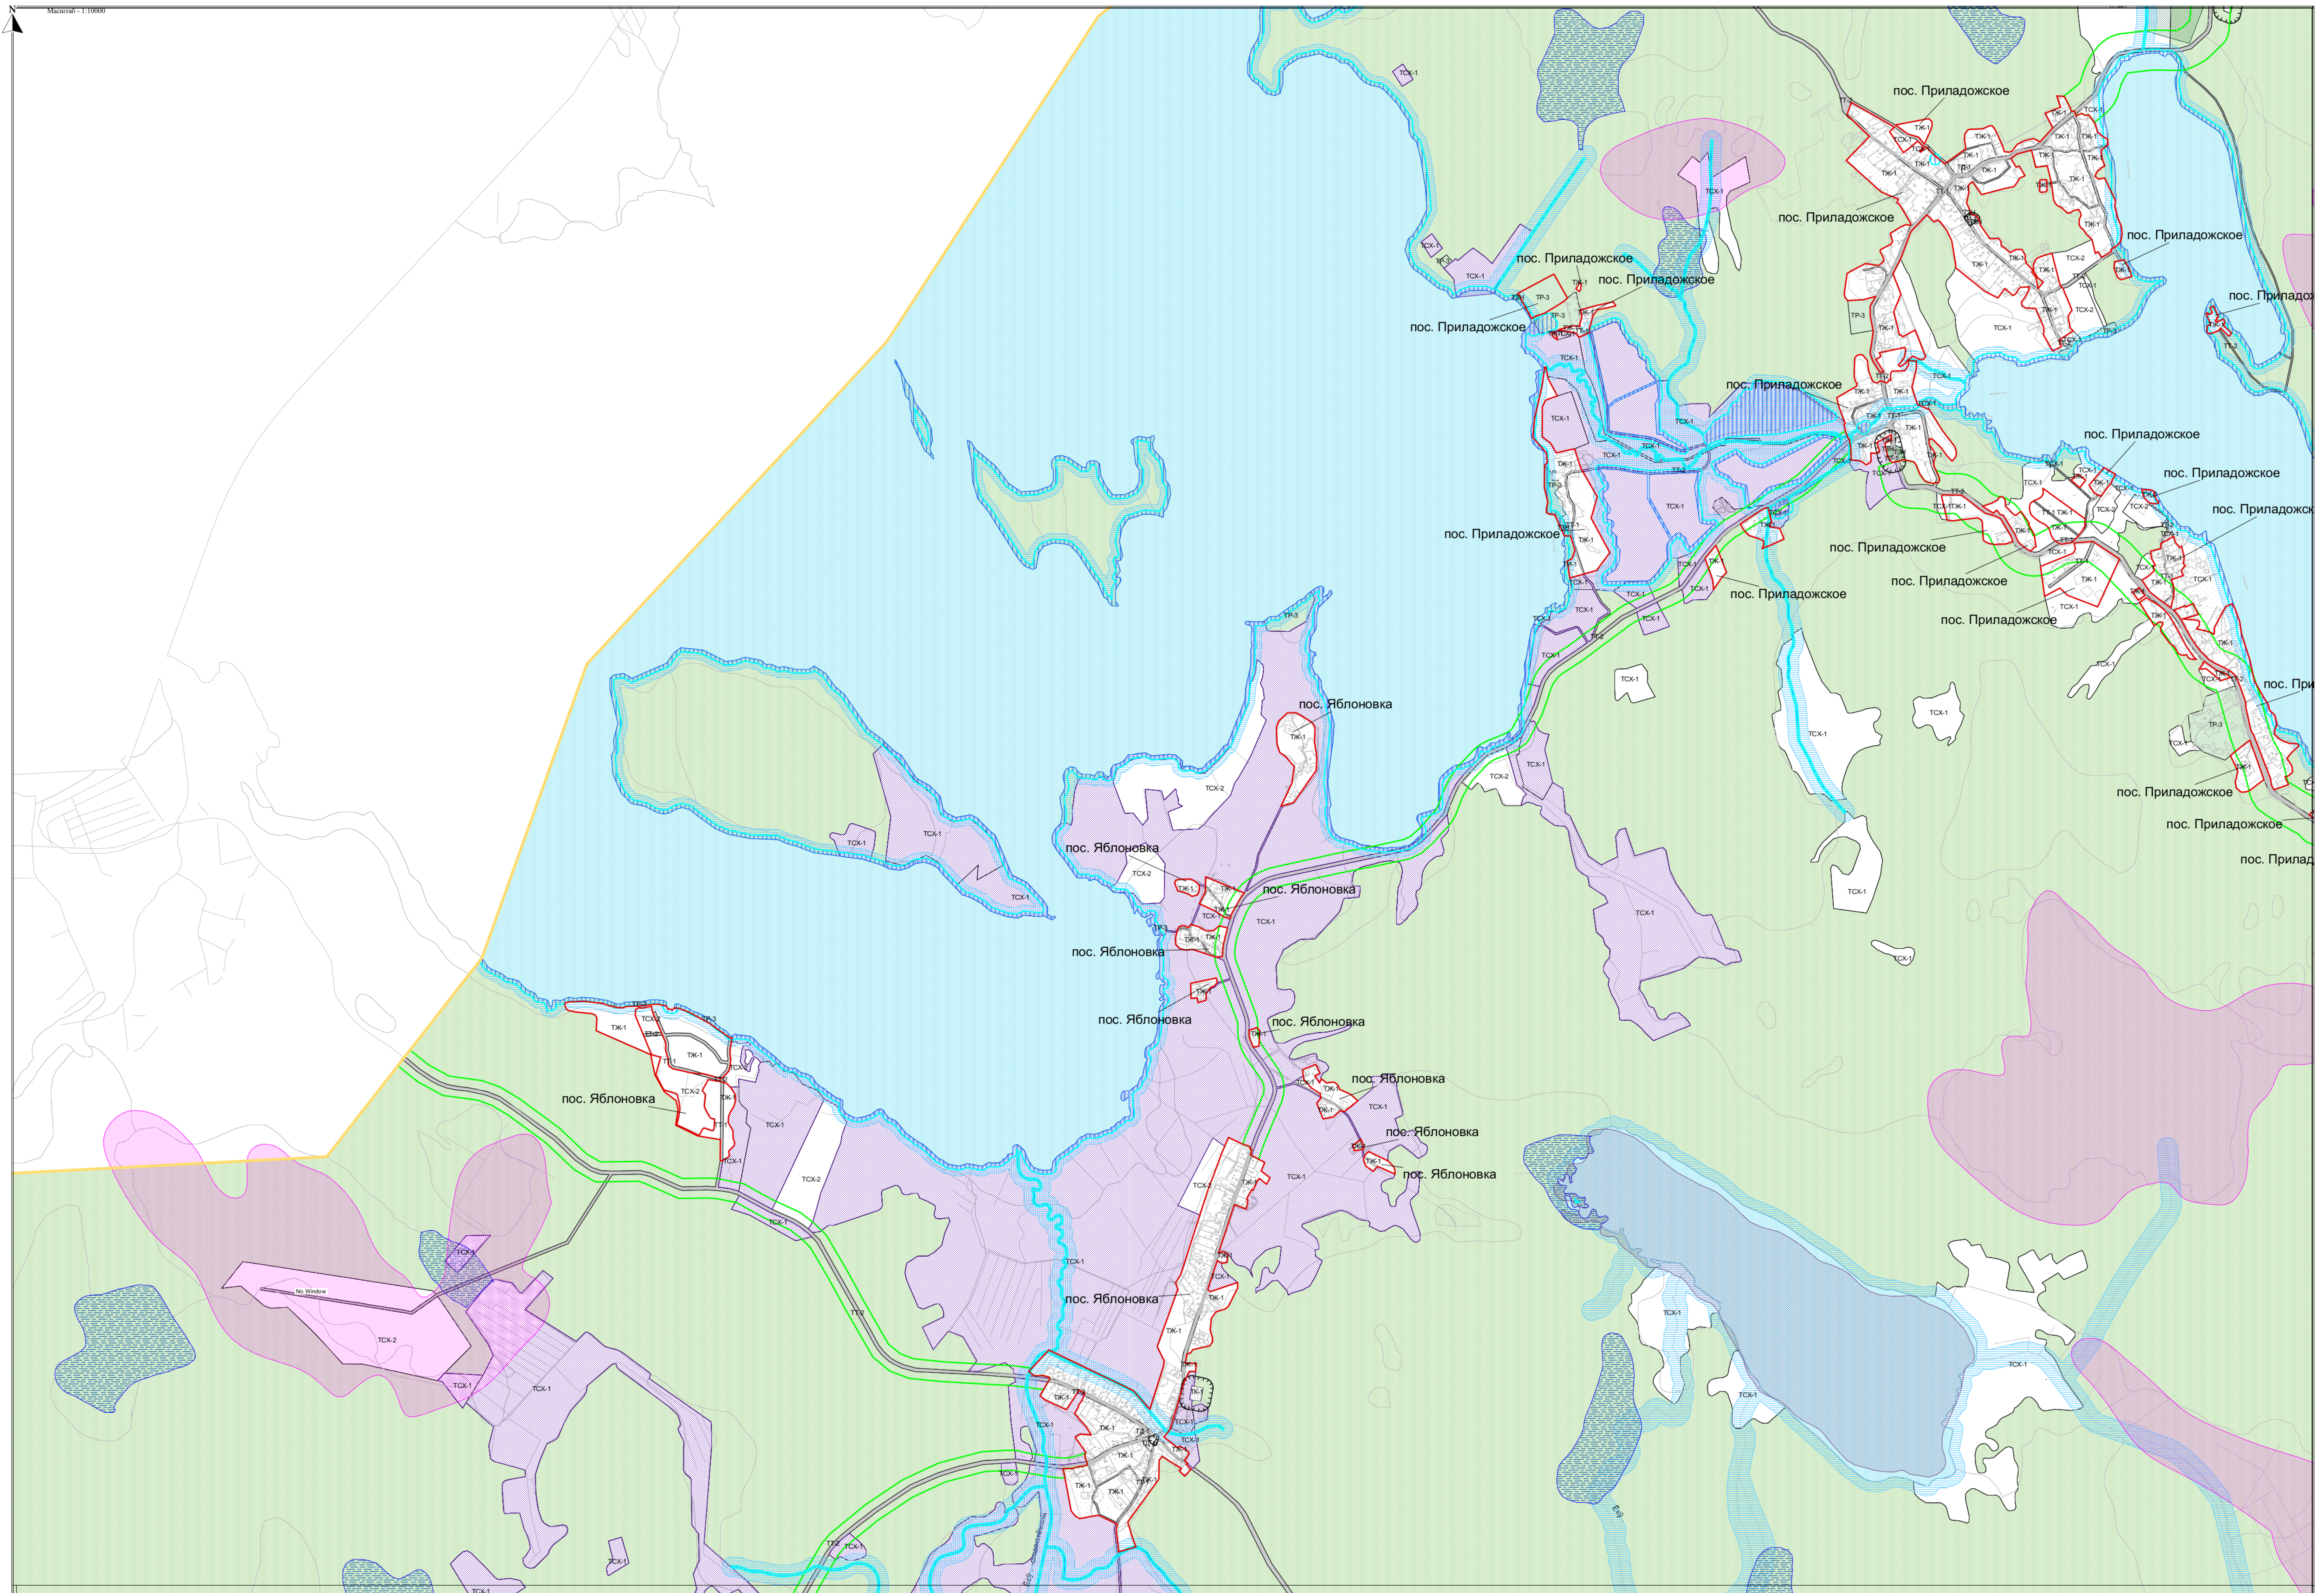

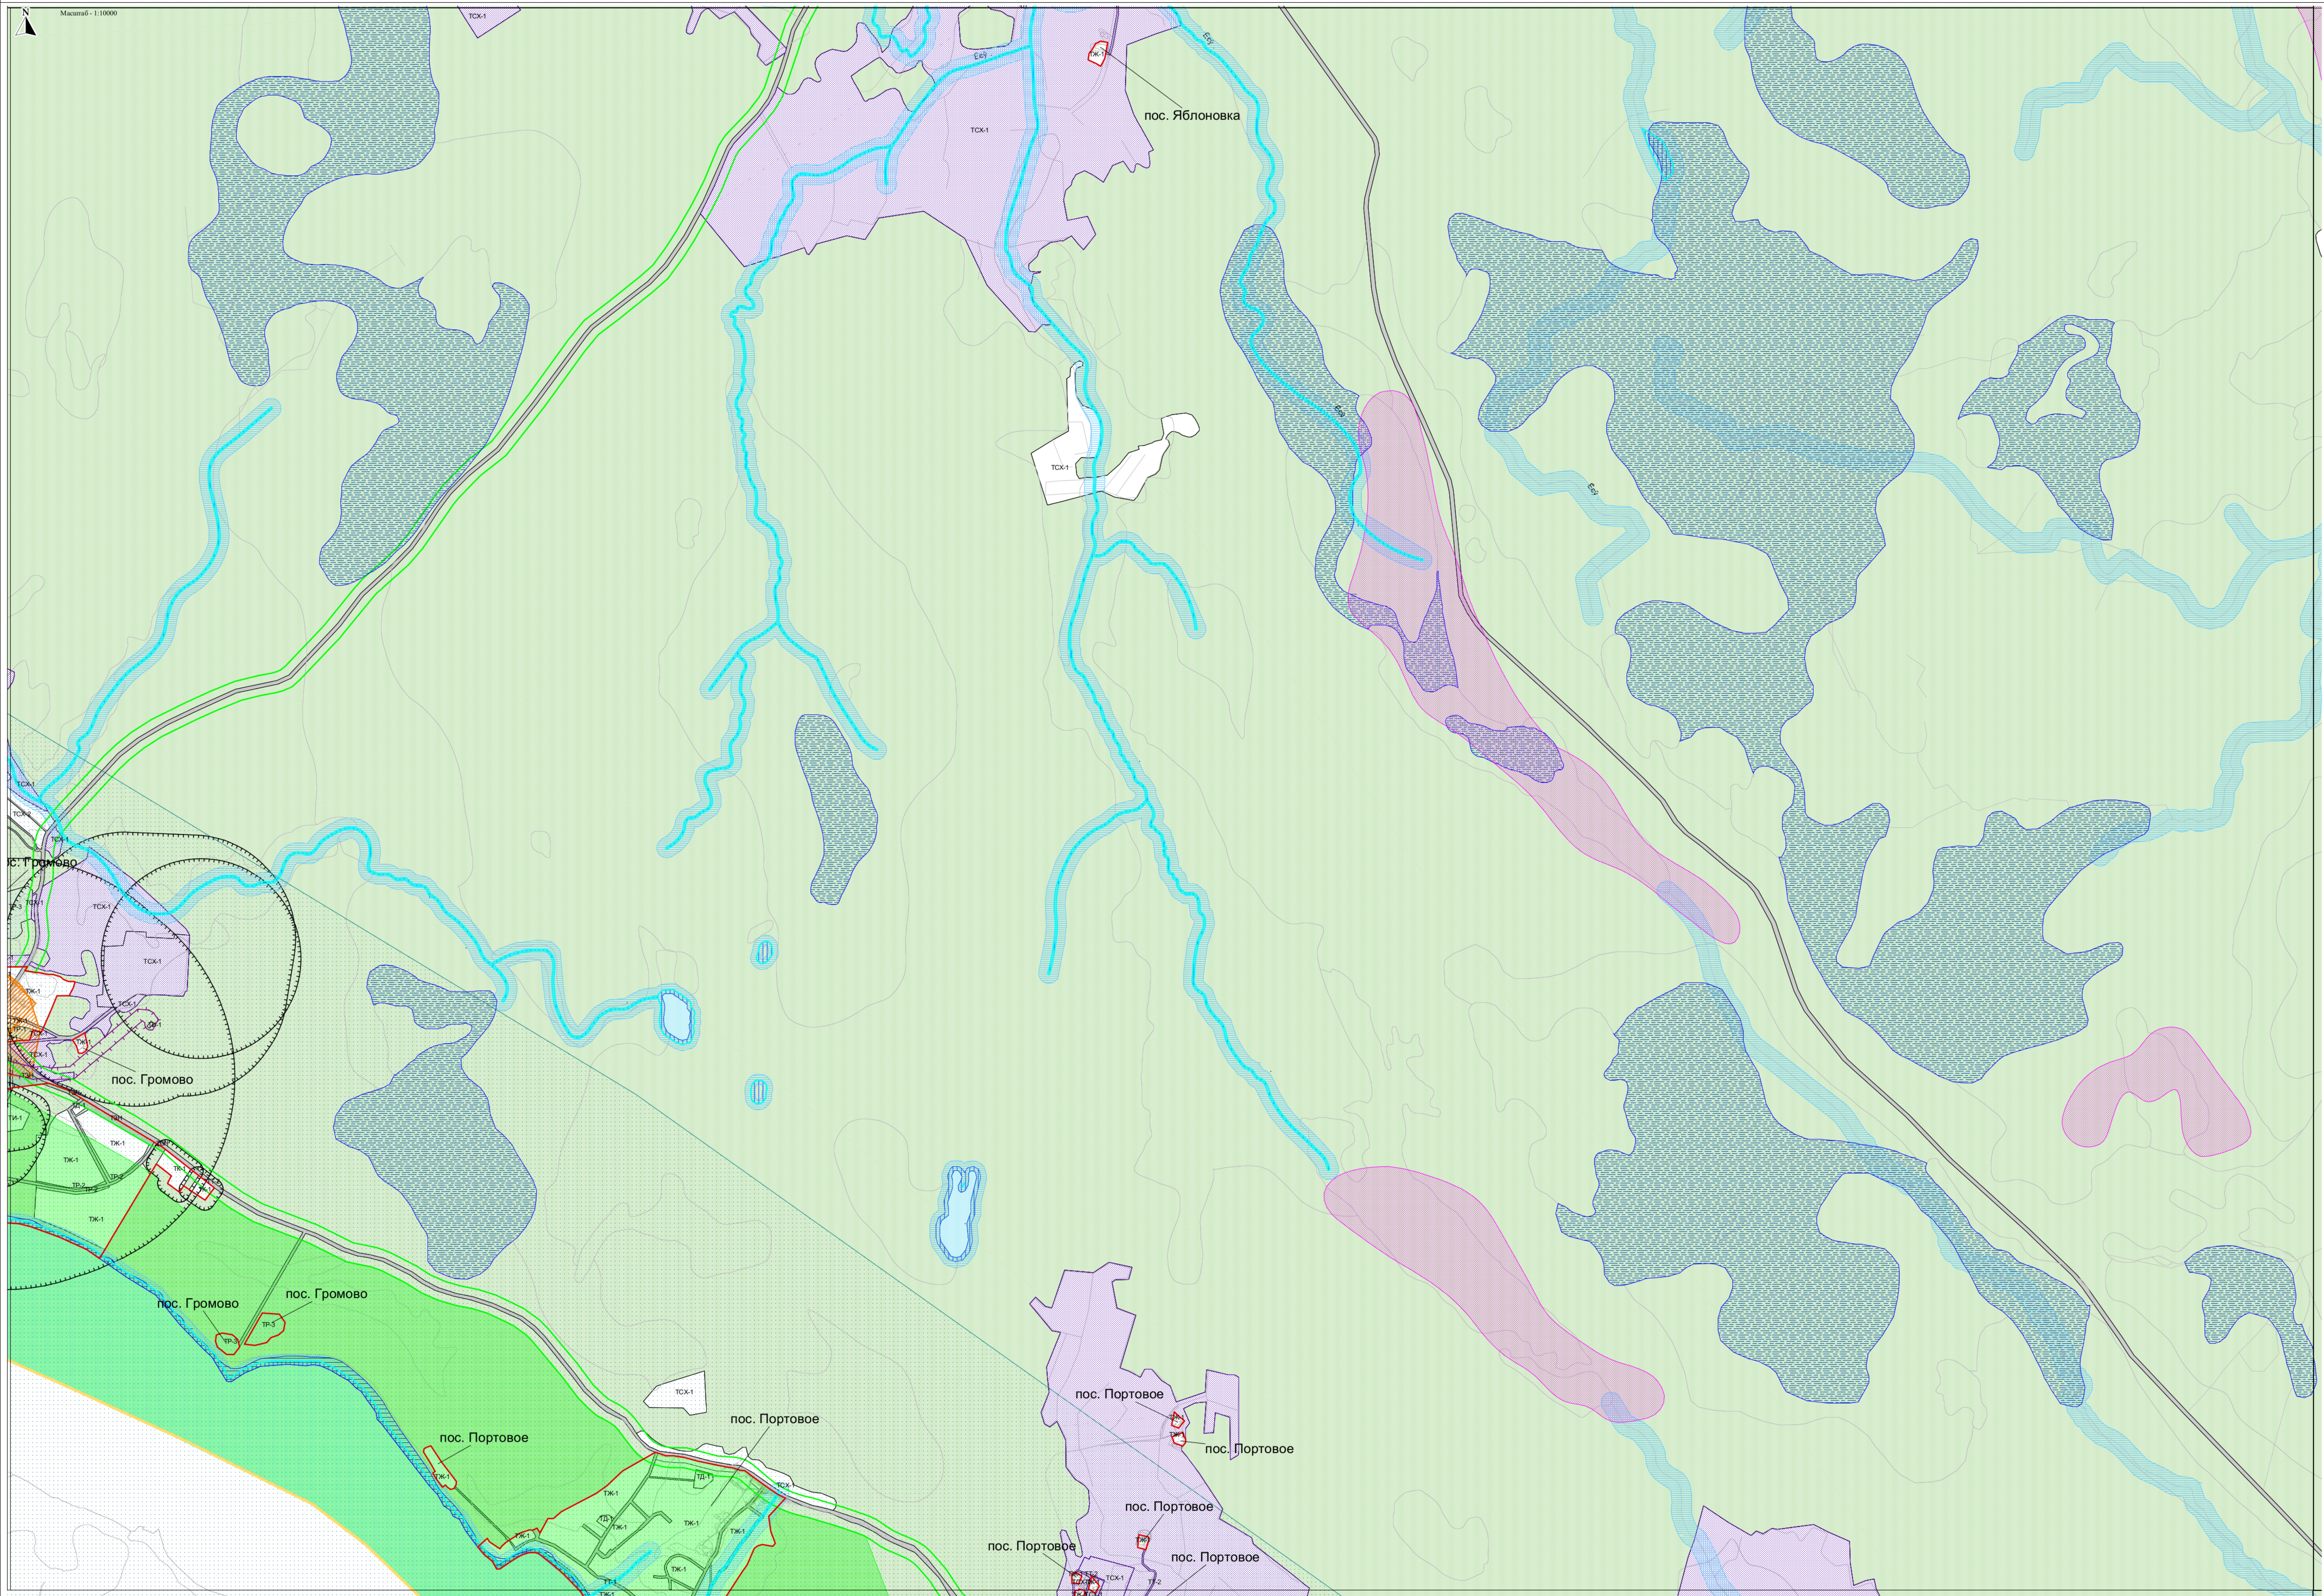

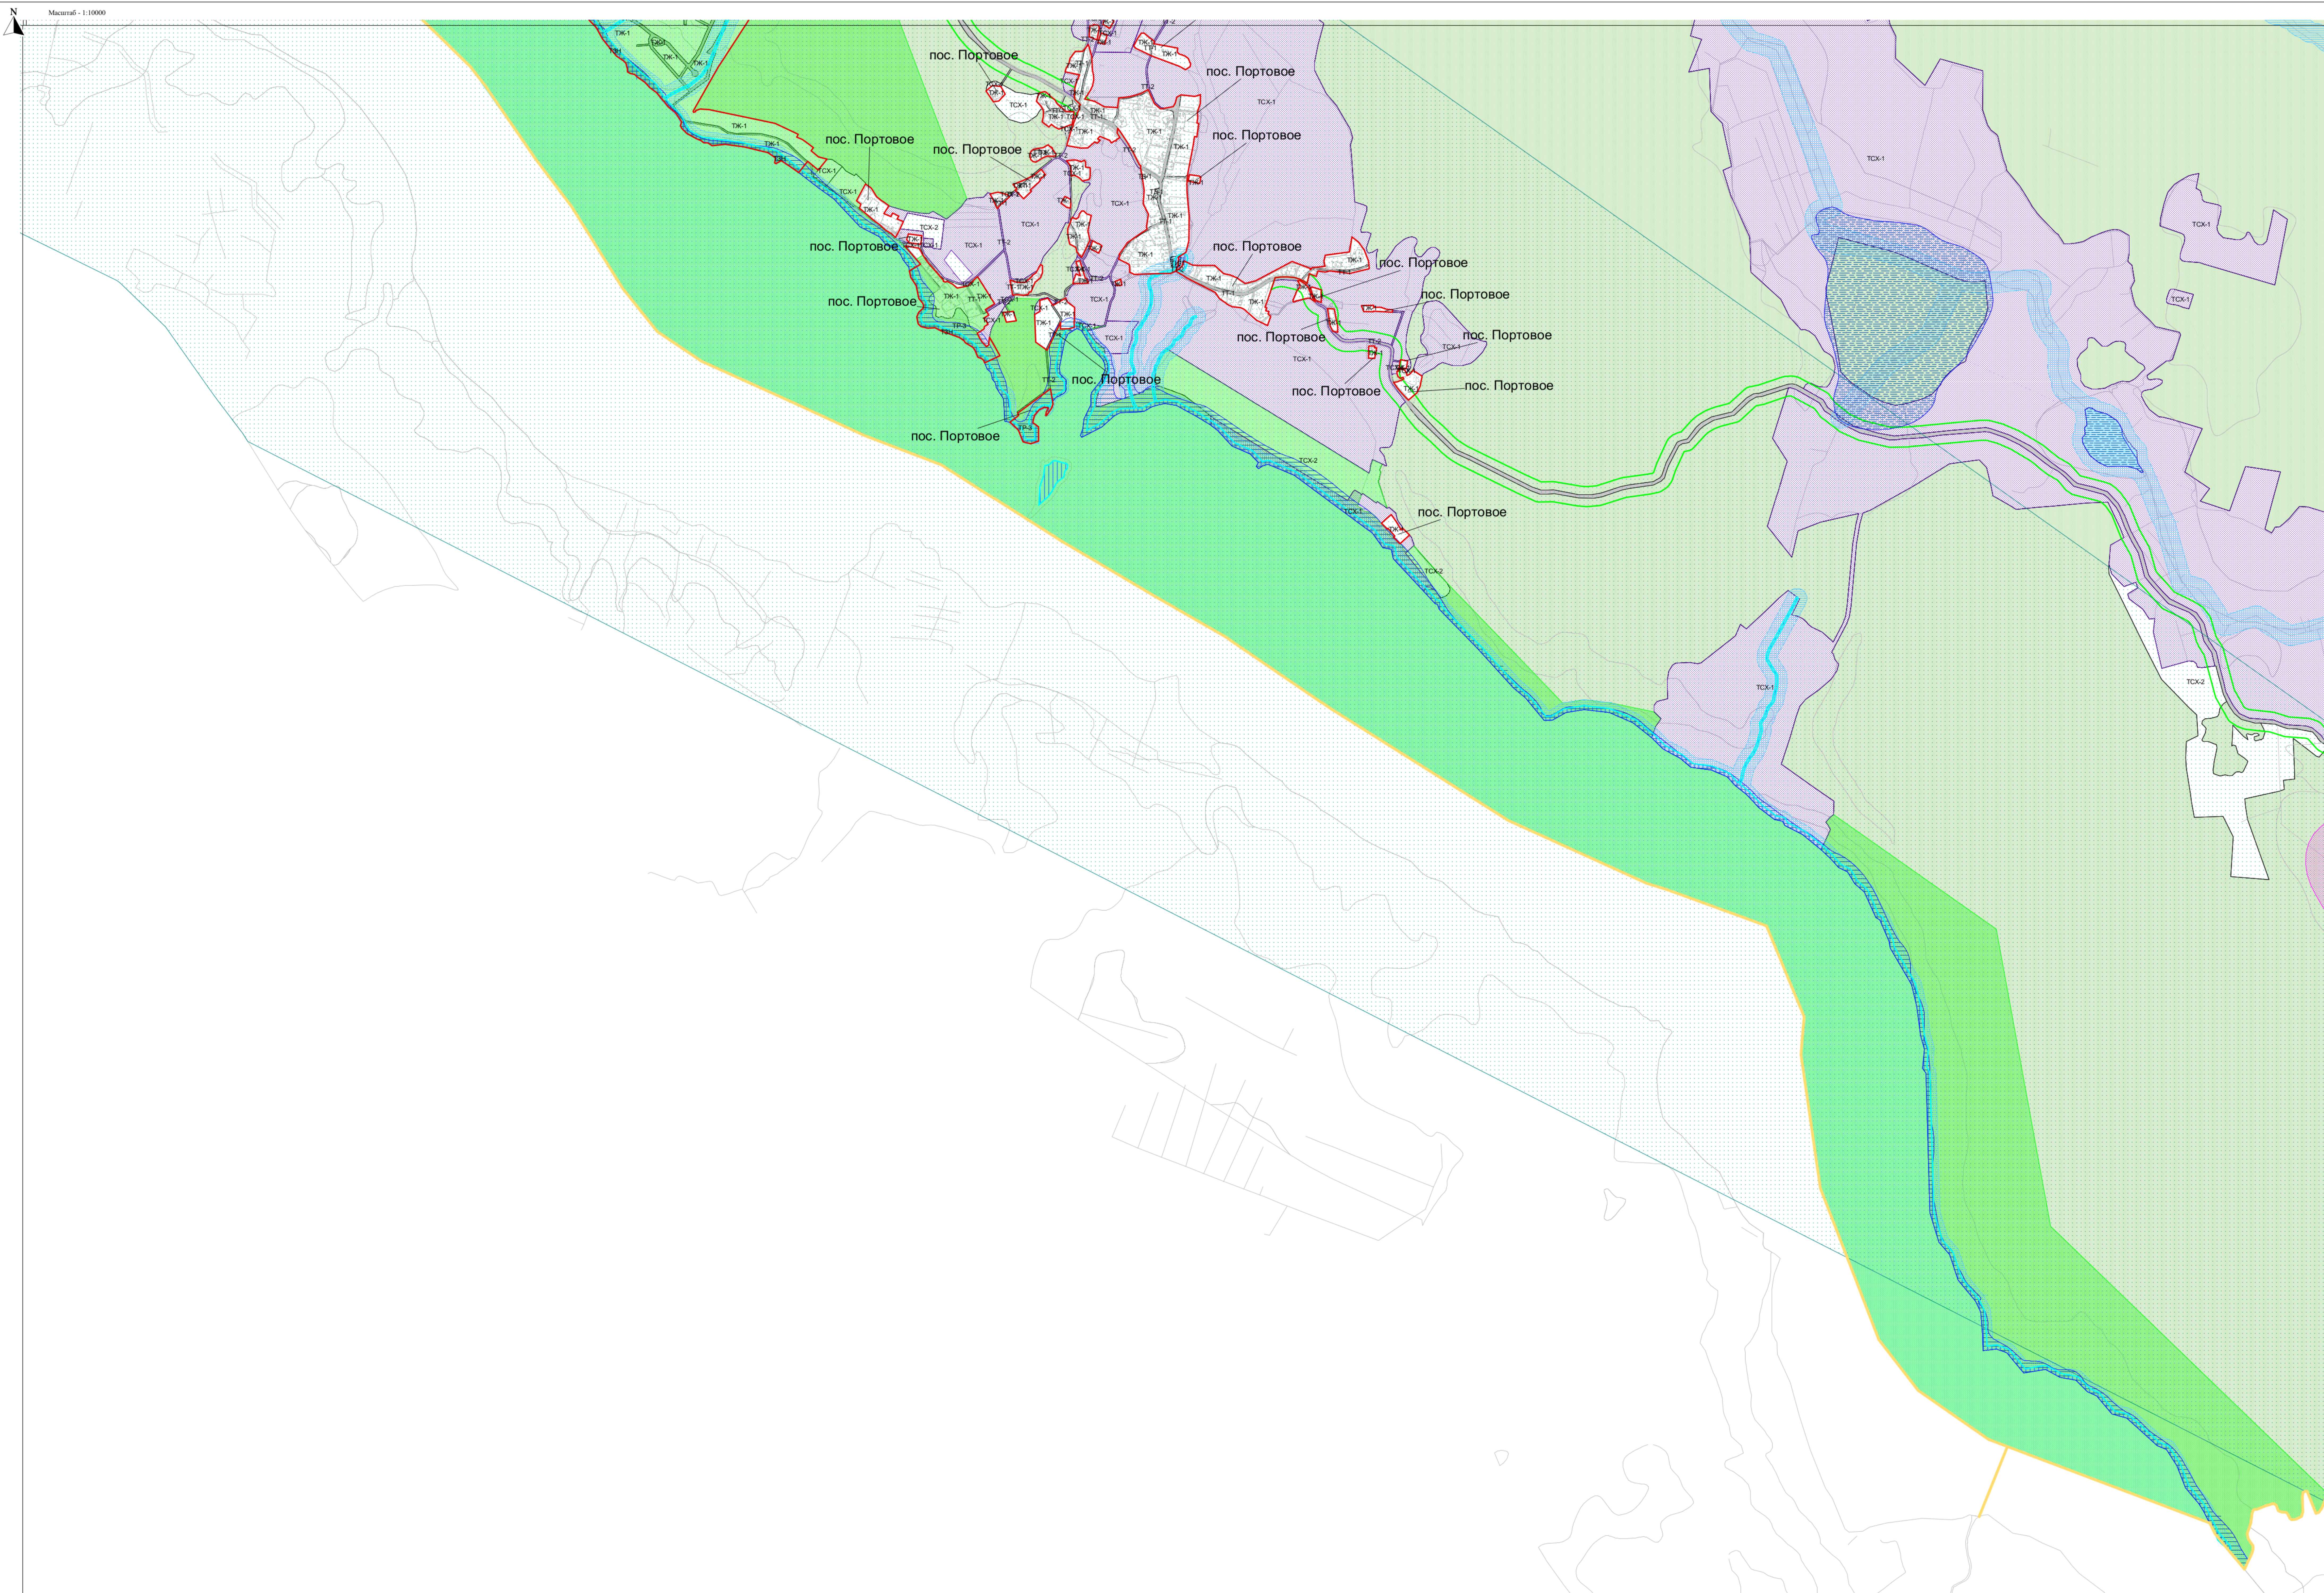




Масштаб - 1:10000



Ларионовское
сельское поселение


пос. Владимировка

пос. Владимировка

пос. Владимировка

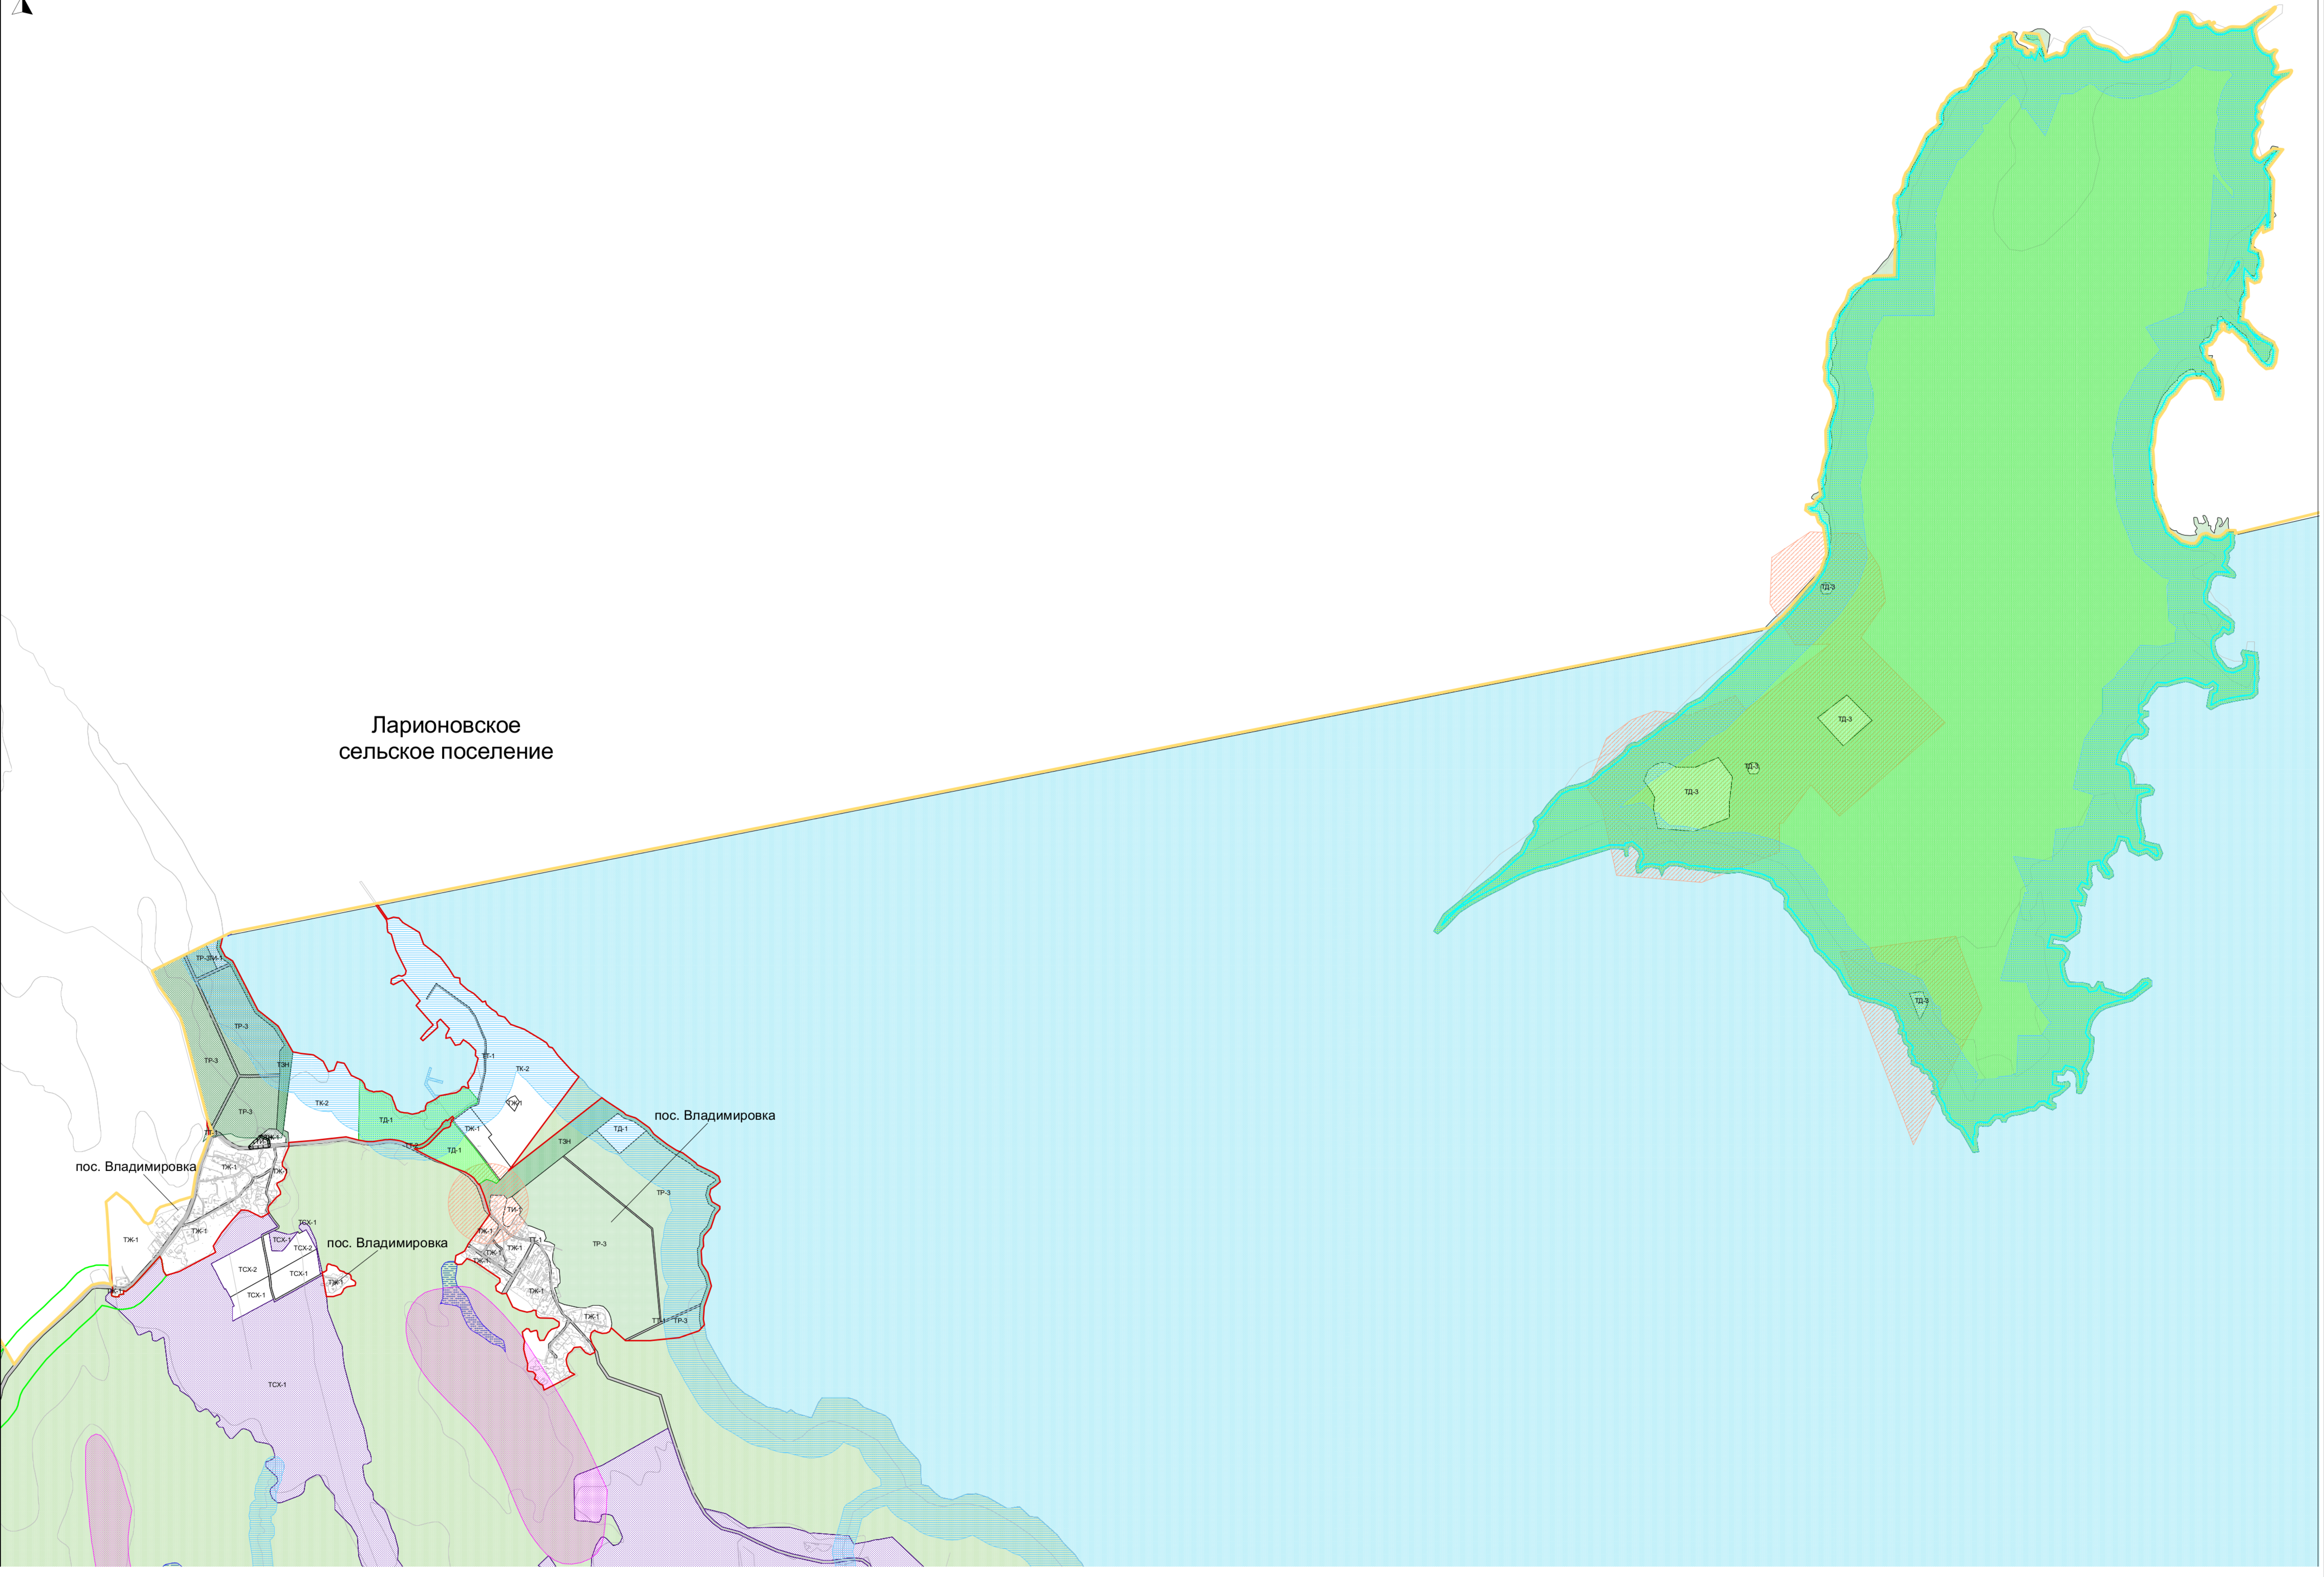

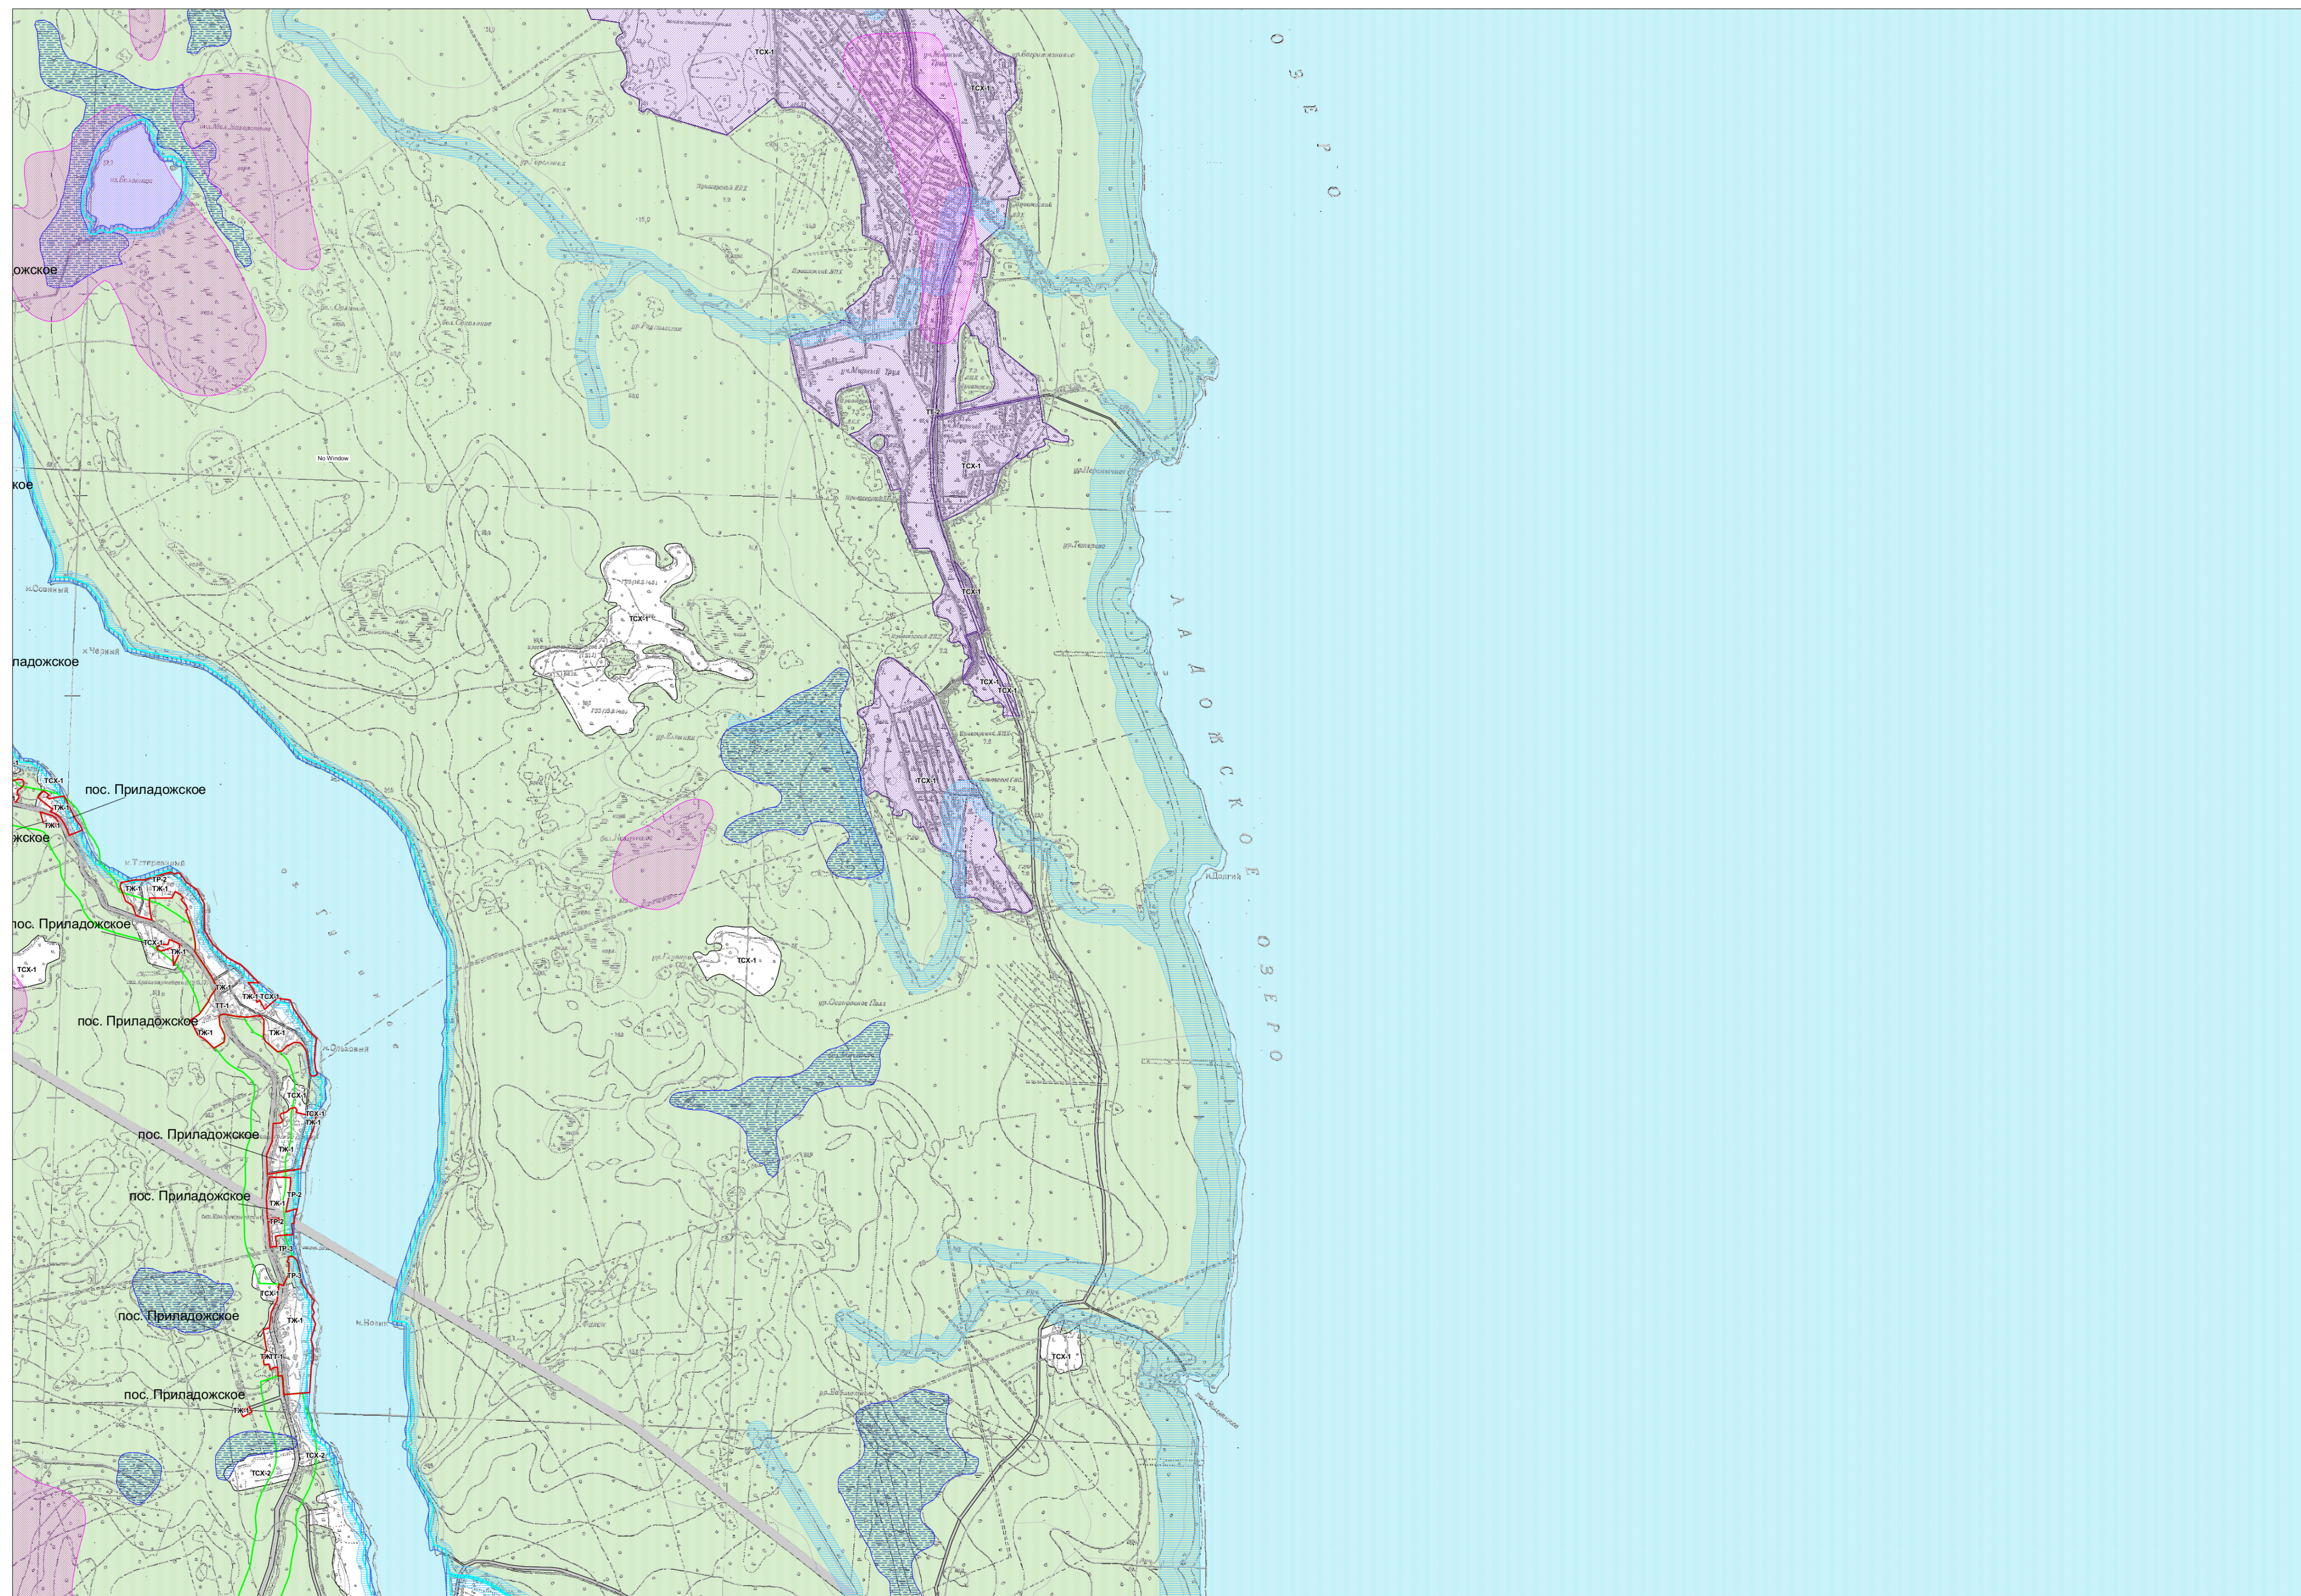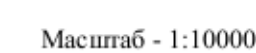

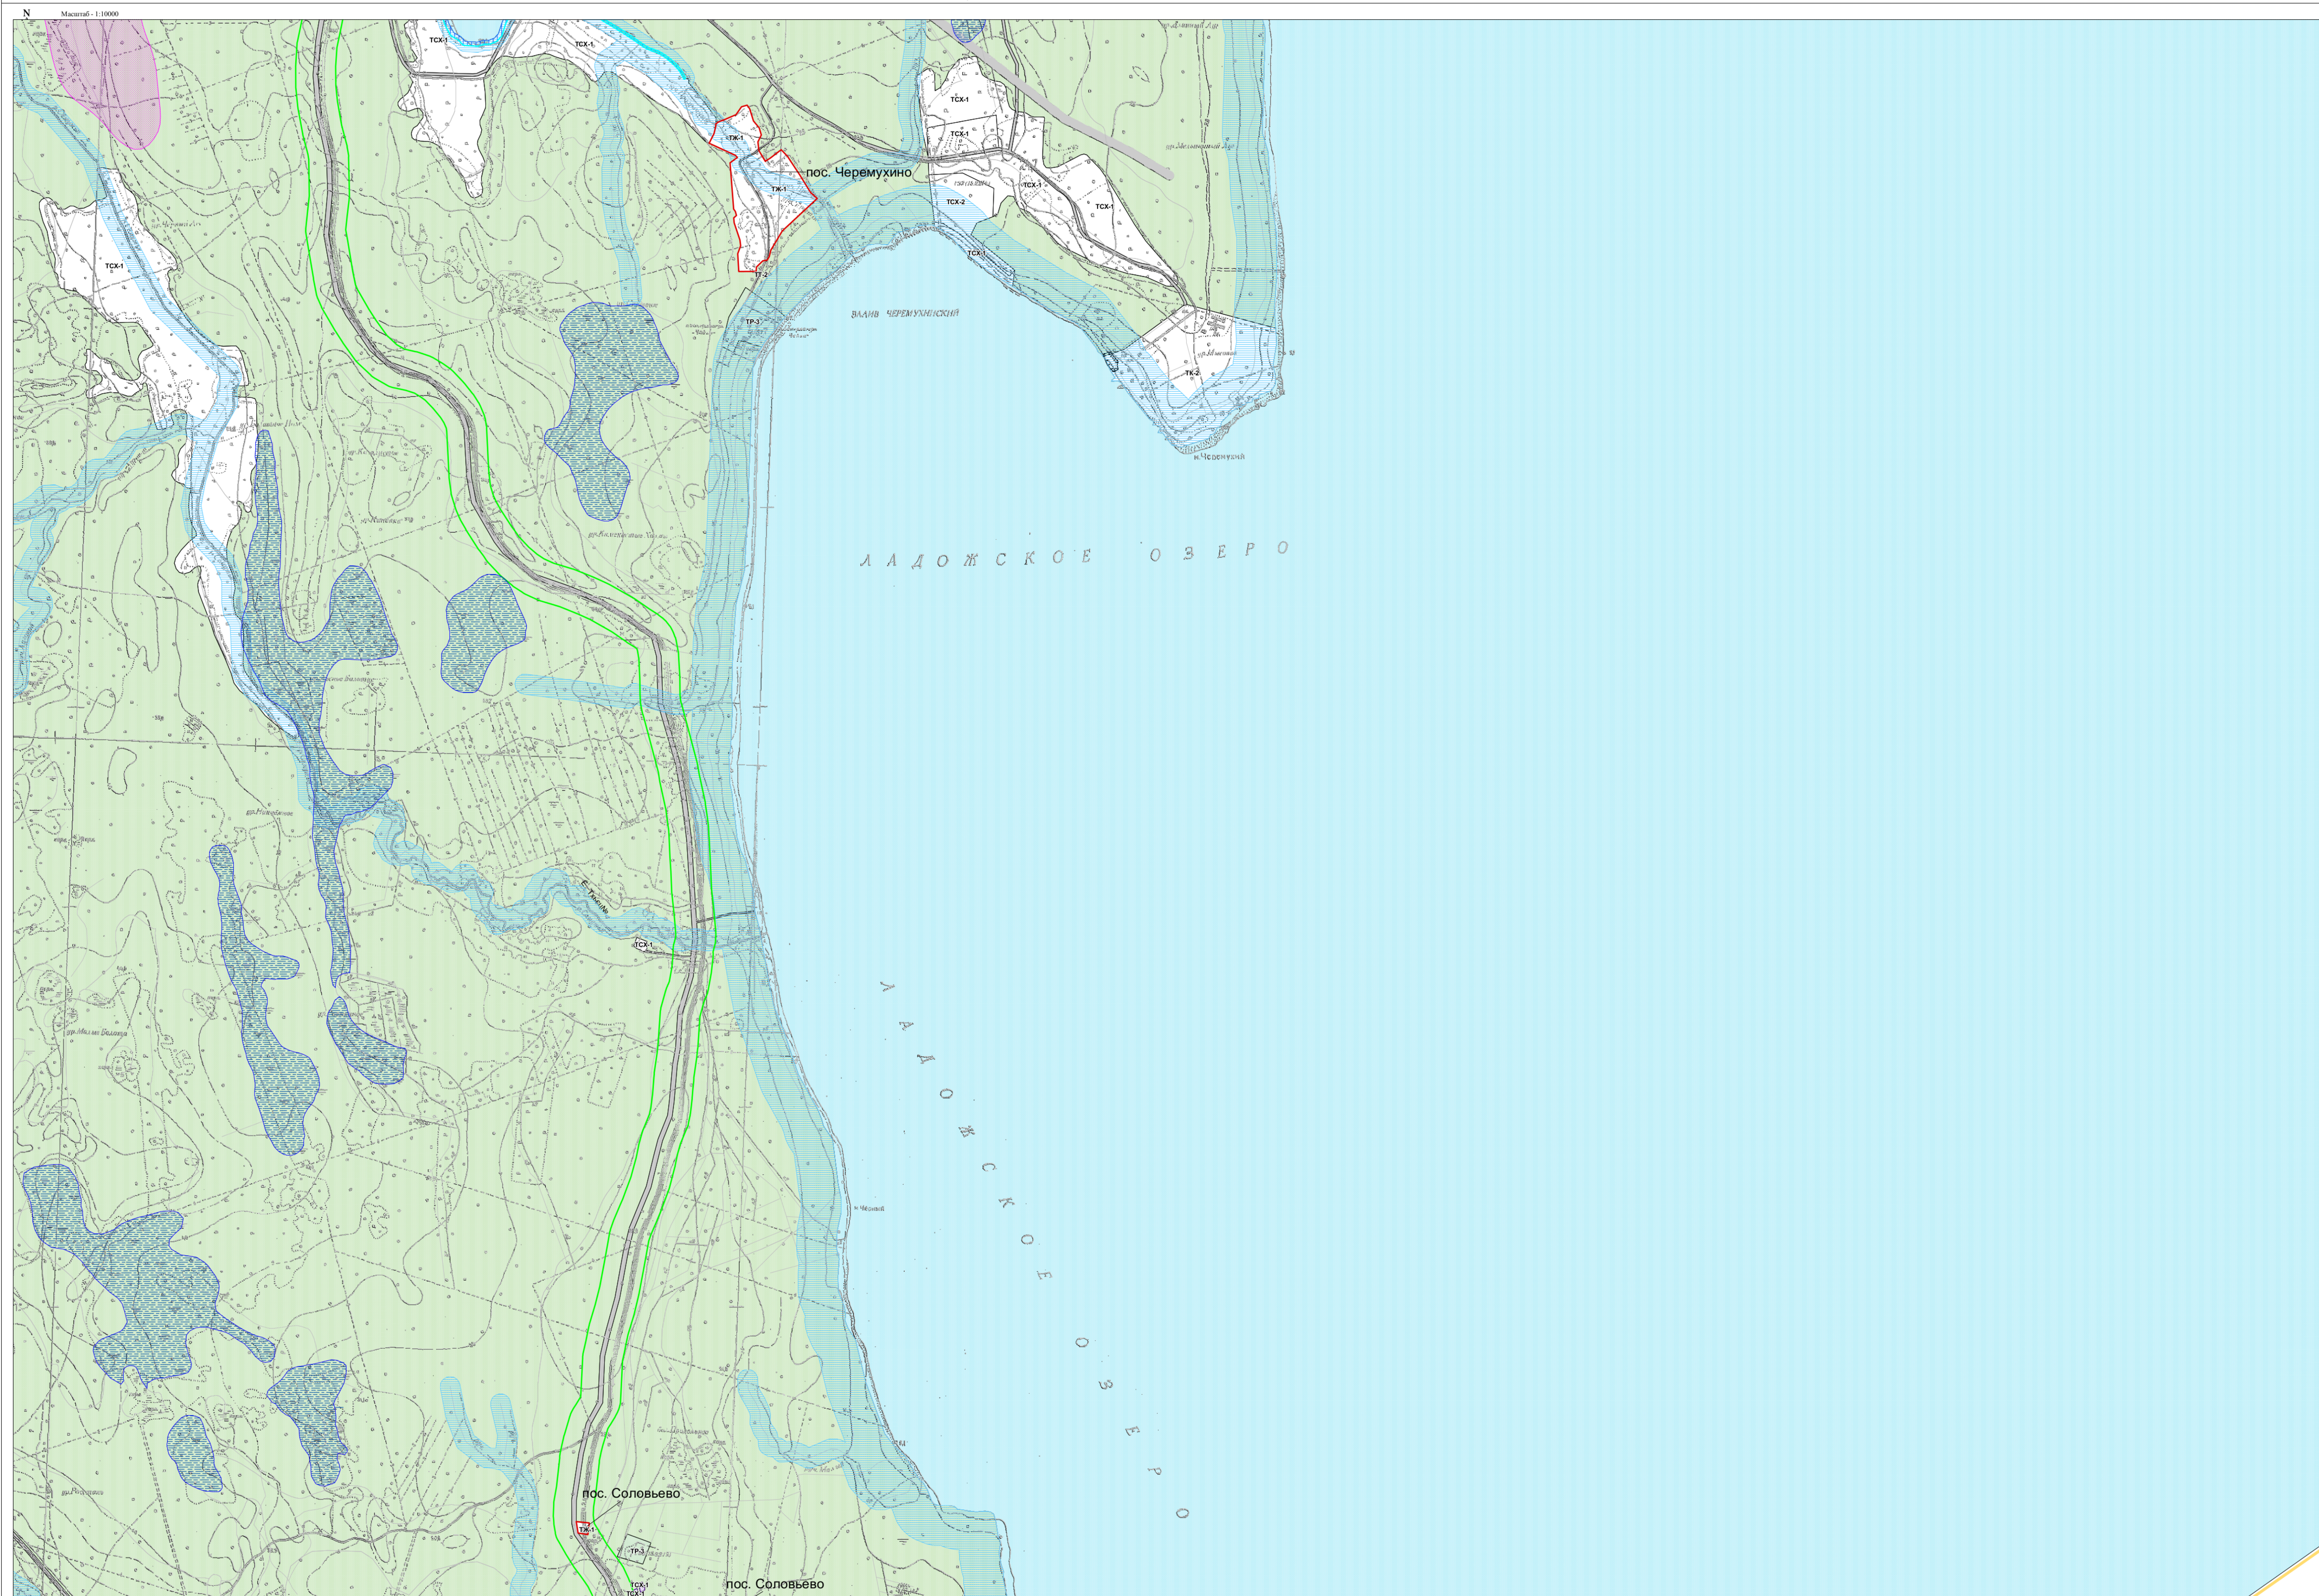



Масштаб - 1:10000

