



СХЕМА № _____ от " ____ " _____ 20 ____ г.
расположения земельного участка или земельных
участков на кадастровом плане территории

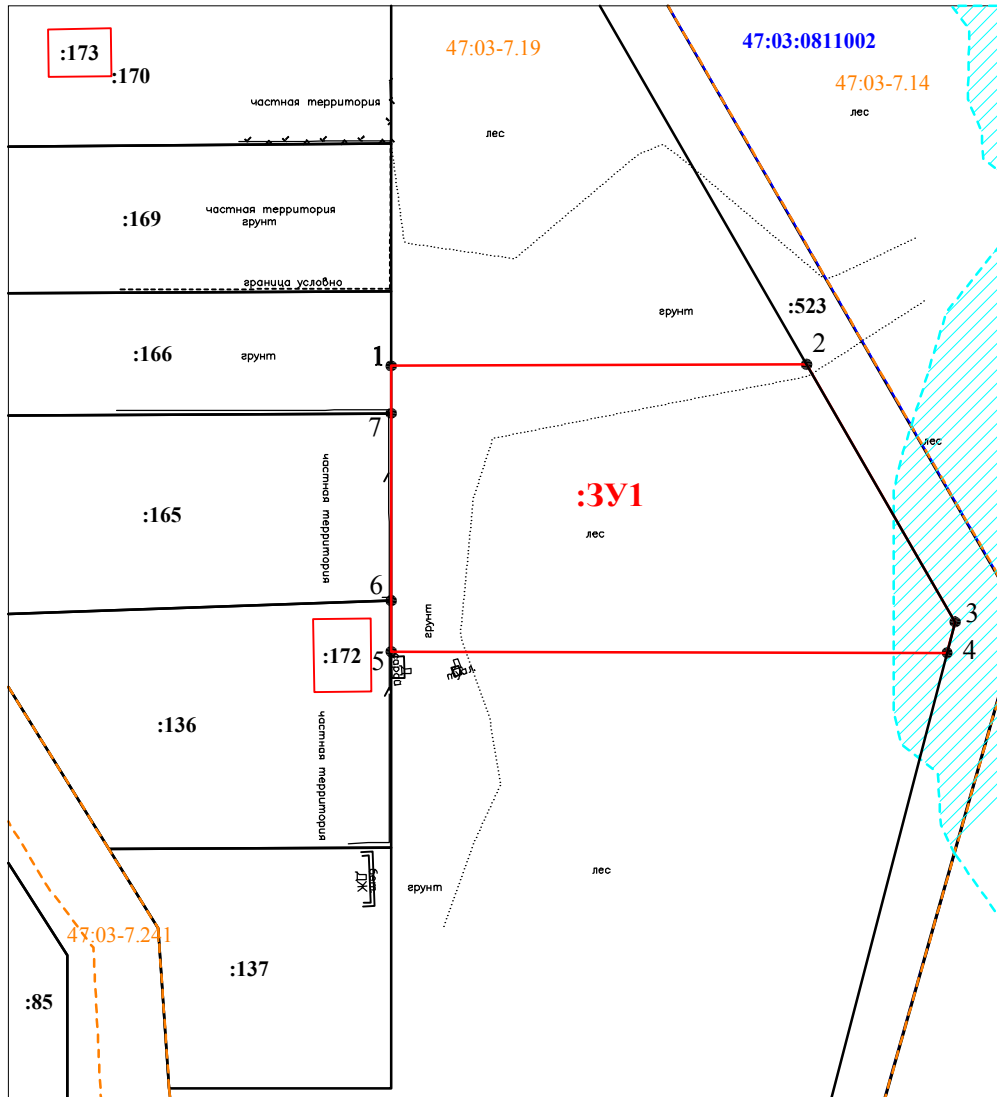

Масштаб 1:1000

Условные обозначения:

- 1 - характерная точка границы, сведения о которой позволяют однозначно определить её на местности
- (red line) - вновь образованная часть границы, сведения о которой достаточны для определения её местоположения
- 47:03:0811002 - номер и граница кадастрового деления
- (black line) - обозначение границ земельных участков по сведениям ЕГРН
- (red line) - обозначение границ объектов капитального строительства по сведениям ЕГРН
- - - (dashed orange line) - обозначение границ территориальных зон по сведениям ЕГРН
- :72 - кадастровый номер объекта недвижимости по сведениям ЕГРН
-  - водоохранная зона водного объекта

Утверждена
Администрации МО «Приозерский муниципальный район»
Ленинградской области

№ _____ от « ____ » _____

**Схема расположения земельного участка или земельных участков
на кадастровом плане территории**

Условный номер земельного участка :ЗУ1

**Адрес: Ленинградская область, Приозерский муниципальный район, Громовское сельское
поселение, пос.Приладожское**

Площадь земельного участка 2500 м²

Обозначение характерных точек границ	Координаты, м	
	Система координат МСК 47 зона 2	
	X	Y
1	2	3
1	531454.96	2218094.40
2	531455.14	2218149.37
3	531421.08	2218169.02
4	531416.98	2218167.96
5	531417.13	2218094.40
6	531423.89	2218094.40
7	531448.66	2218094.40
1	531454.96	2218094.40