


ДНП Надежда

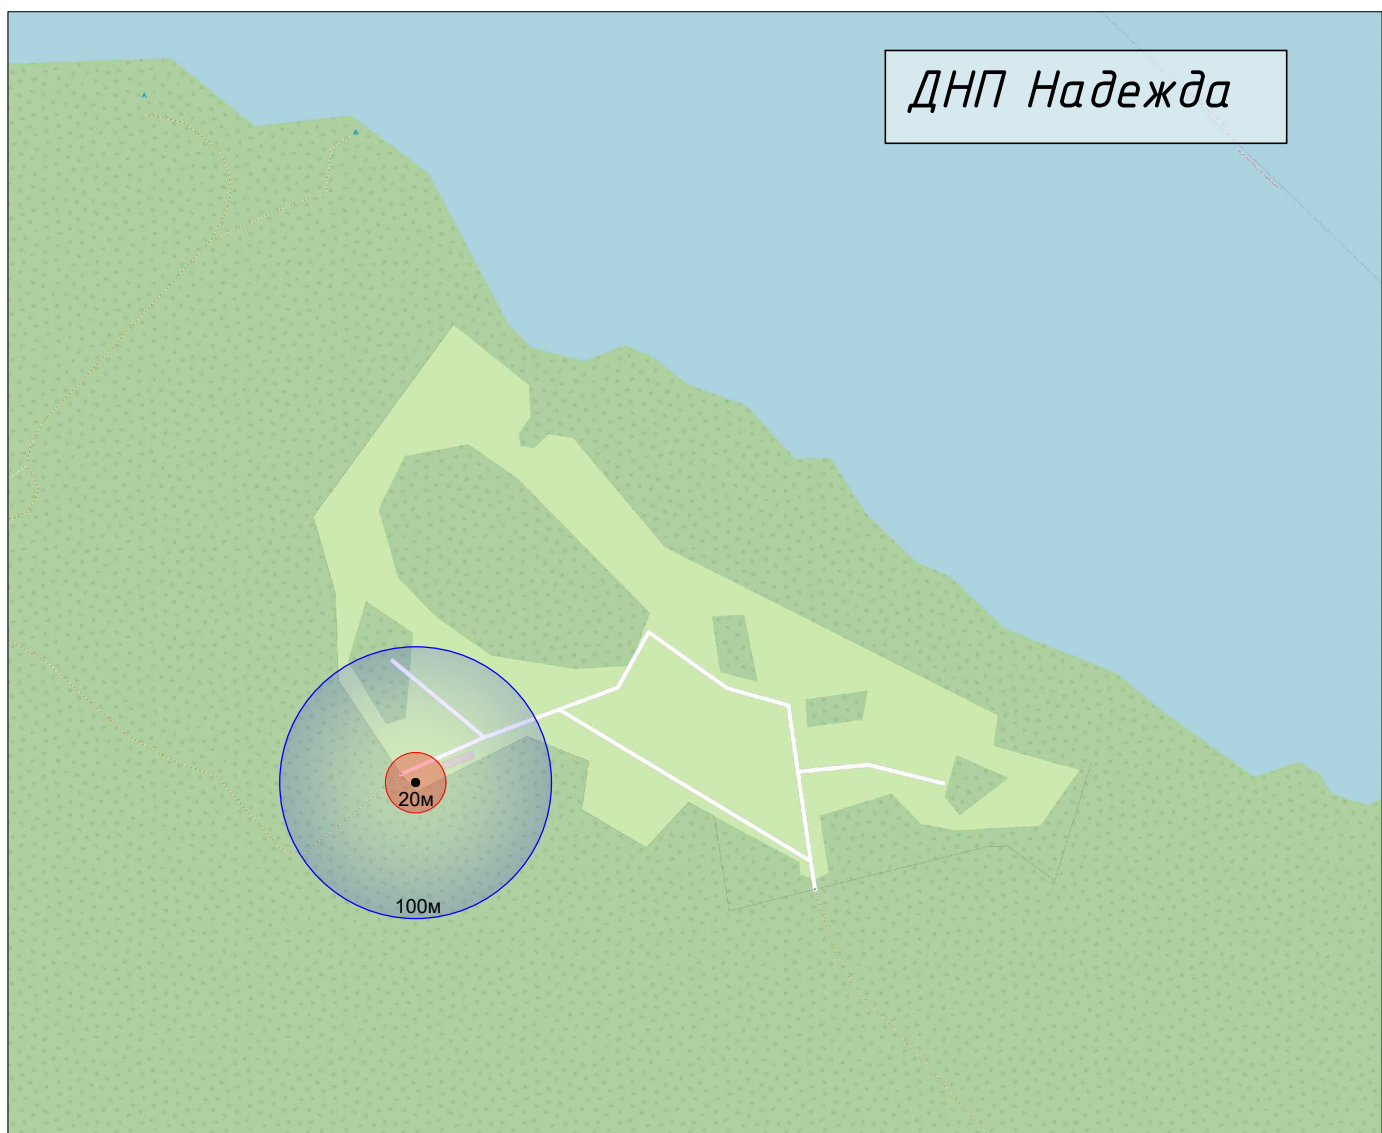

Контейнерная Площадка 1 – ДНП Надежда; 1 контейнер на 0,75 м³

Согласовано

Взам. инв. №

Подп. и дата

Инв. № подл.

116/2021-ГССОТ

Муниципальное образование Громовское сельское поселение
муниципального образования Приозерский муниципальный район
Ленинградской области

Изм.	Кол. уч.	Лист	№ док.	Подп.	Дата
Разраб.		Иванушкина			
Пров.		Ватлин			
Т.контр.					
Н. контр.					
Утв.					

Генеральная схема санитарной очистки
территории

Стадия	Лист	Листов
СХ	11	16

ДНП Надежда

ООО "НТК "ЭНЕРГИЯ ПРАЙМ
Консалтинг"

Формат А3