


СНТ "Нептун"

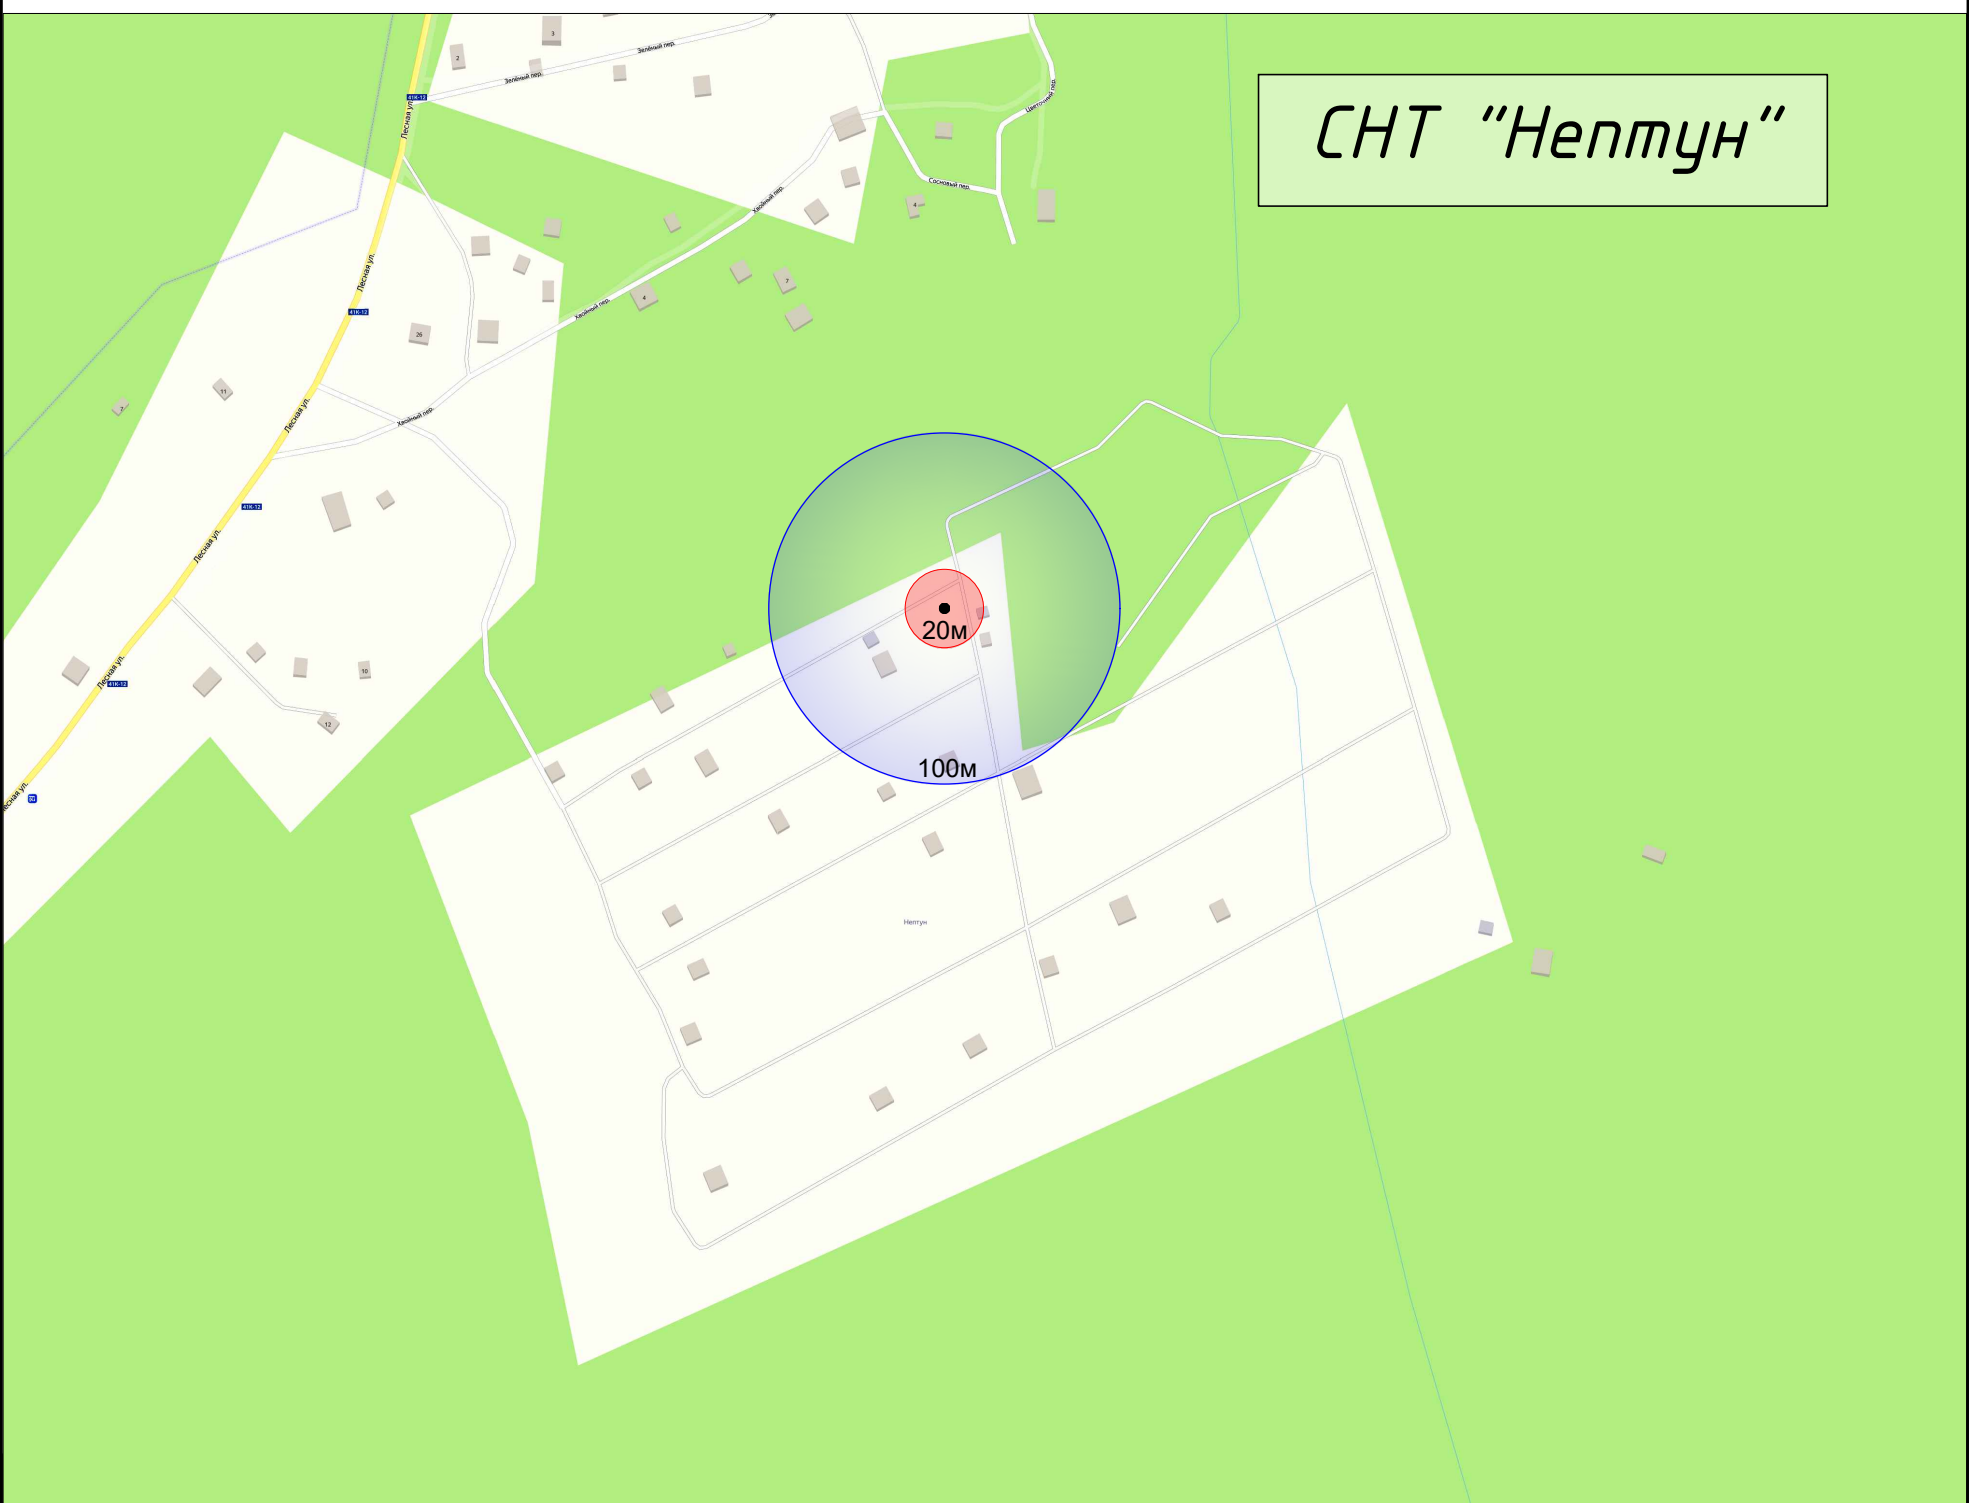

Контейнерная Площадка 1 – СНТ "Нептун"; 1 контейнера на 0,75 м³

Согласовано

Взам. инв. №

Подп. и дата

Инв. № подл.

						116/2021-ГССОТ			
						Муниципальное образование Громовское сельское поселение муниципального образования Приозерский муниципальный район Ленинградской области			
Изм.	Кол. уч.	Лист	№ док.	Подп.	Дата	Генеральная схема санитарной очистки территории	Стадия	Лист	Листов
Разраб.		Иванушкина					СХ	15	16
Пров.		Ватлин							
Т.контр.									
Н. контр.									
Утв.						СНТ "Нептун"	ООО "НТК "ЭНЕРГИЯ ПРАЙМ Консалтинг"		