


# ДНП Портовое

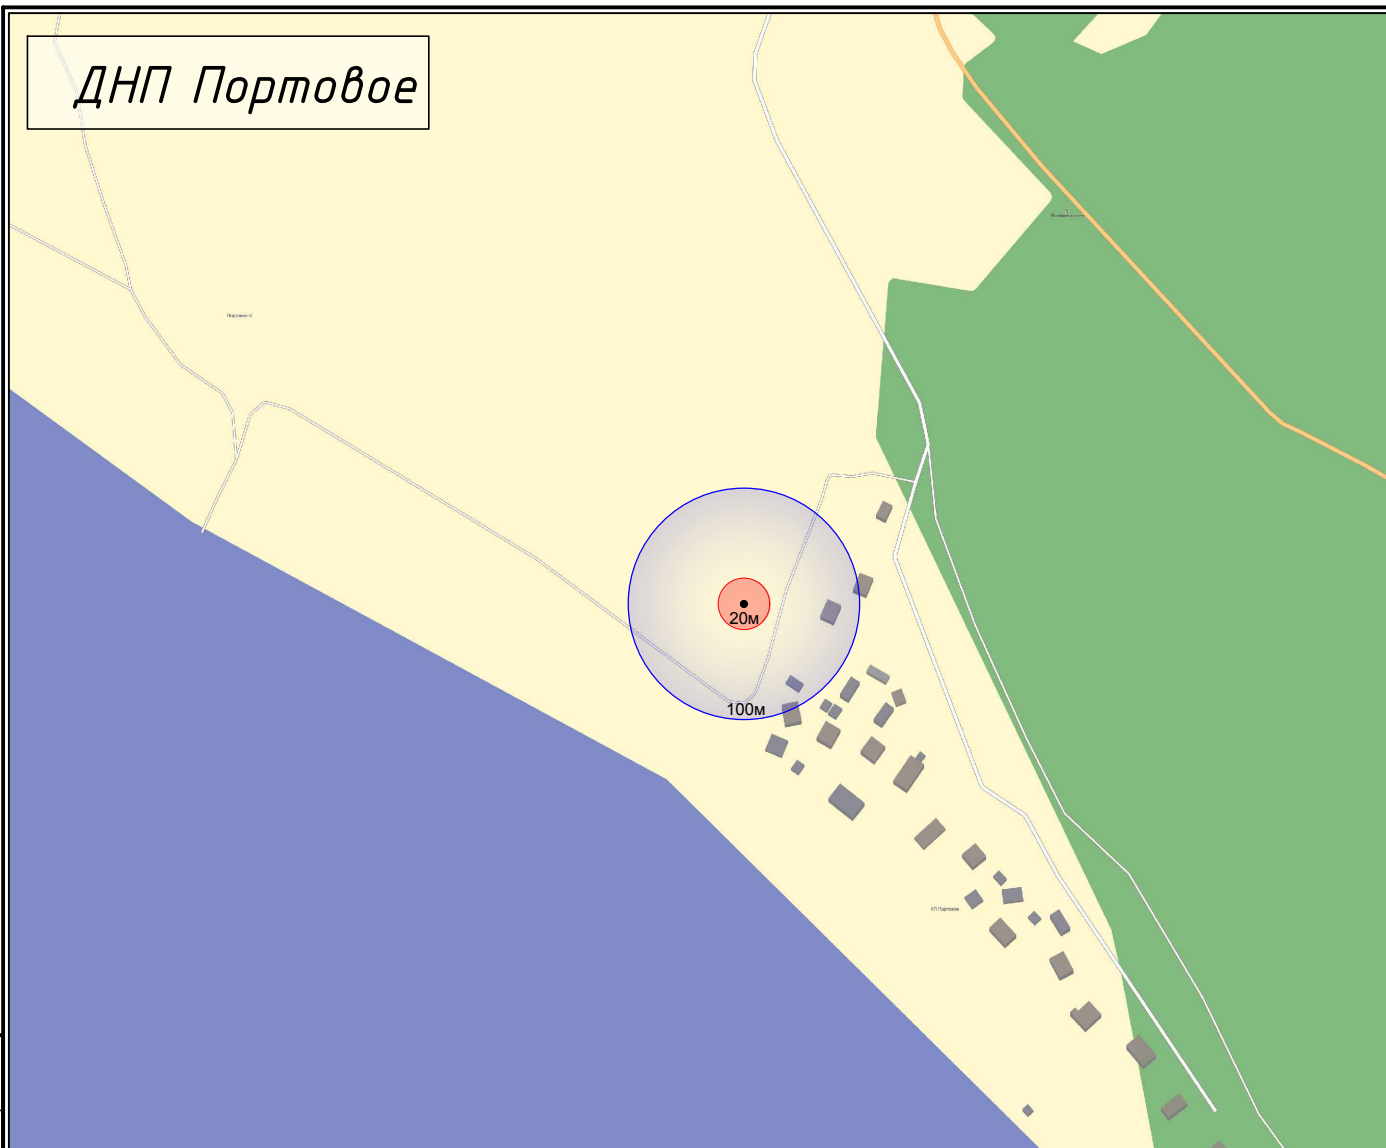

Контейнерная Площадка 1 – ДНП Портовое; 1 контейнер на 0,75 м³

Согласовано

Взам. инв. №

Подп. и дата

Инв. № подл.

						116/2021-ГССОТ				
						Муниципальное образование Громовское сельское поселение				
						муниципального образования Приозерский муниципальный район Ленинградской области				
Изм.	Кол. уч.	Лист	№ док.	Подп.	Дата					
Разраб.		Иванушкина				Генеральная схема санитарной очистки территории		Стадия	Лист	Листов
Пров.		Ватлин						СХ	12	16
Т.контр.										
						ДНП Портовое		ООО "НТК "ЭНЕРГИЯ ПРАИМ Консалтинг"		
Н. контр.										
Утв.										

Формат А3