


п. Приладожское

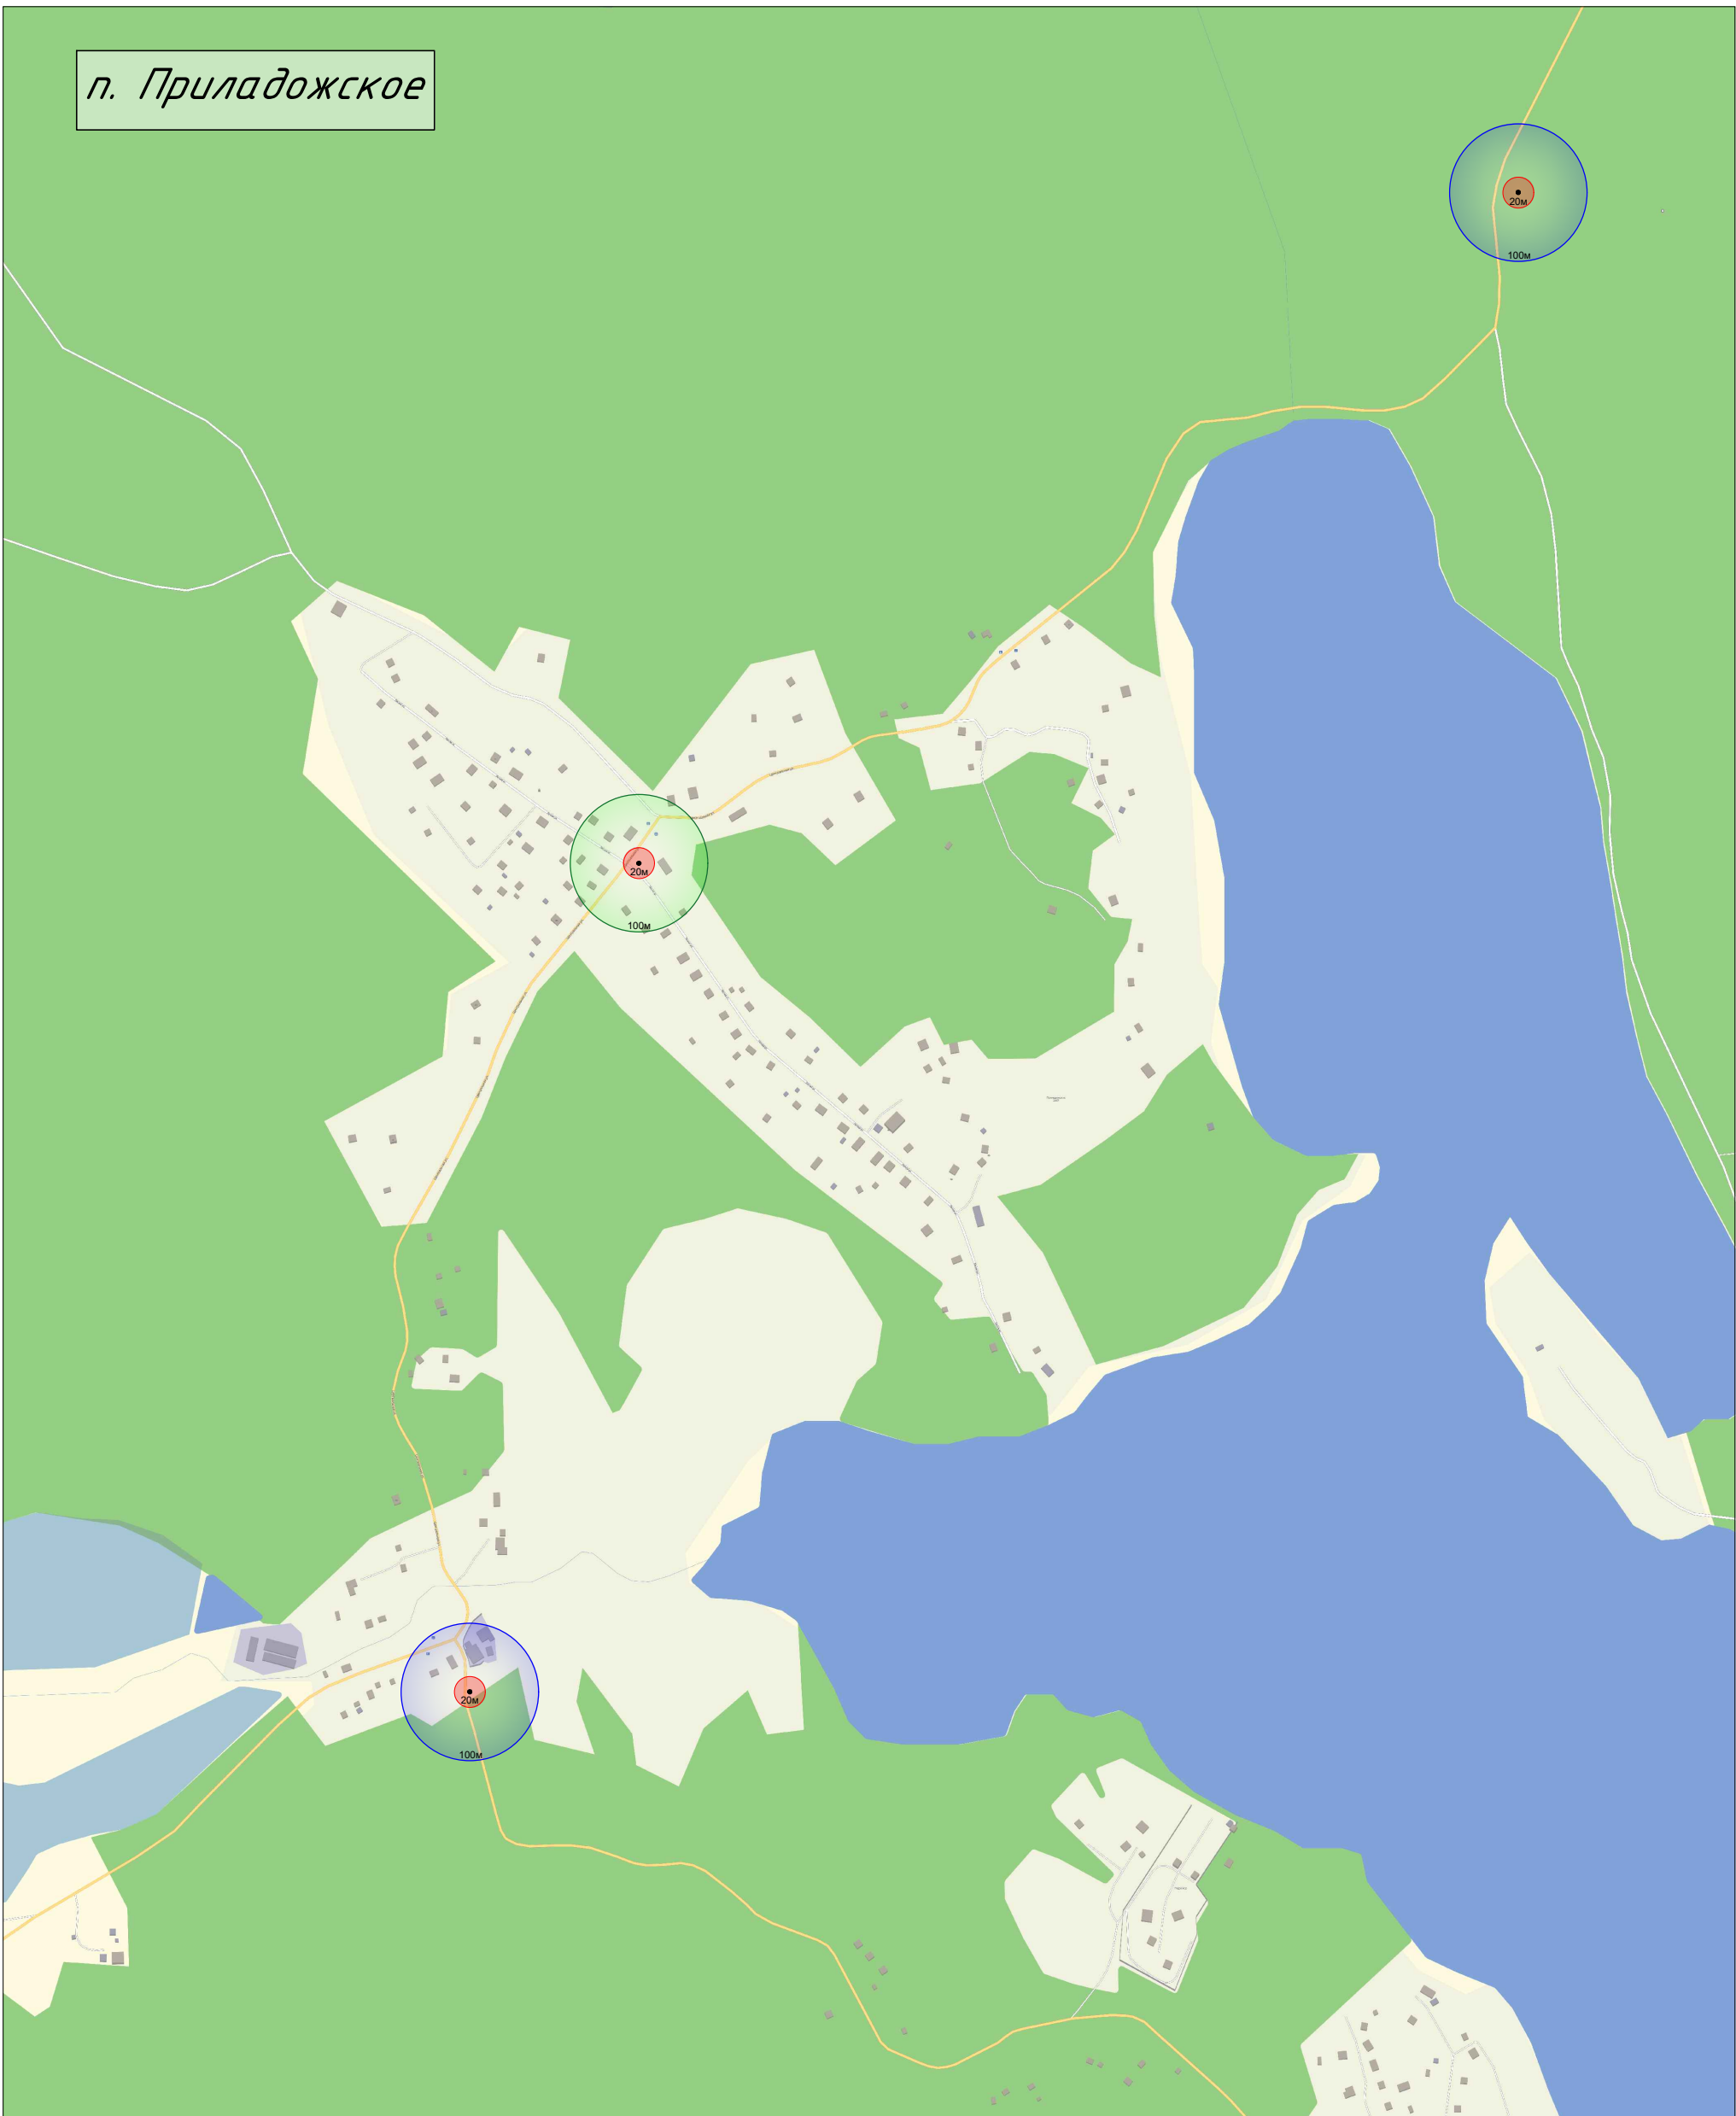

Контейнерная Площадка 1 (перспективная) – п. Приладожское; 4 контейнера по 0,75 м³
КП2 – Приладожское–Черемухино; 3 контейнера по 0,75 м³
КПЗ – кладбище; 1 контейнер на 8 м³

						116/2021-ГССОТ			
						Муниципальное образование Громовское сельское поселение муниципального образования Приозерский муниципальный район Ленинградской области			
Изм.	Кол. уч.	Лист	№ док.	Подп.	Дата	Генеральная схема санитарной очистки территории	Стадия	Лист	Листов
Разраб.		Иванушкина					СХ	8	16
Пров.		Ватлин							
Т.контр.									
Н. контр.						п. Приладожское	ООО "НТК "ЭНЕРГИЯ ПРАЙМ Консалтинг"		
Утв.									