


п. Громово

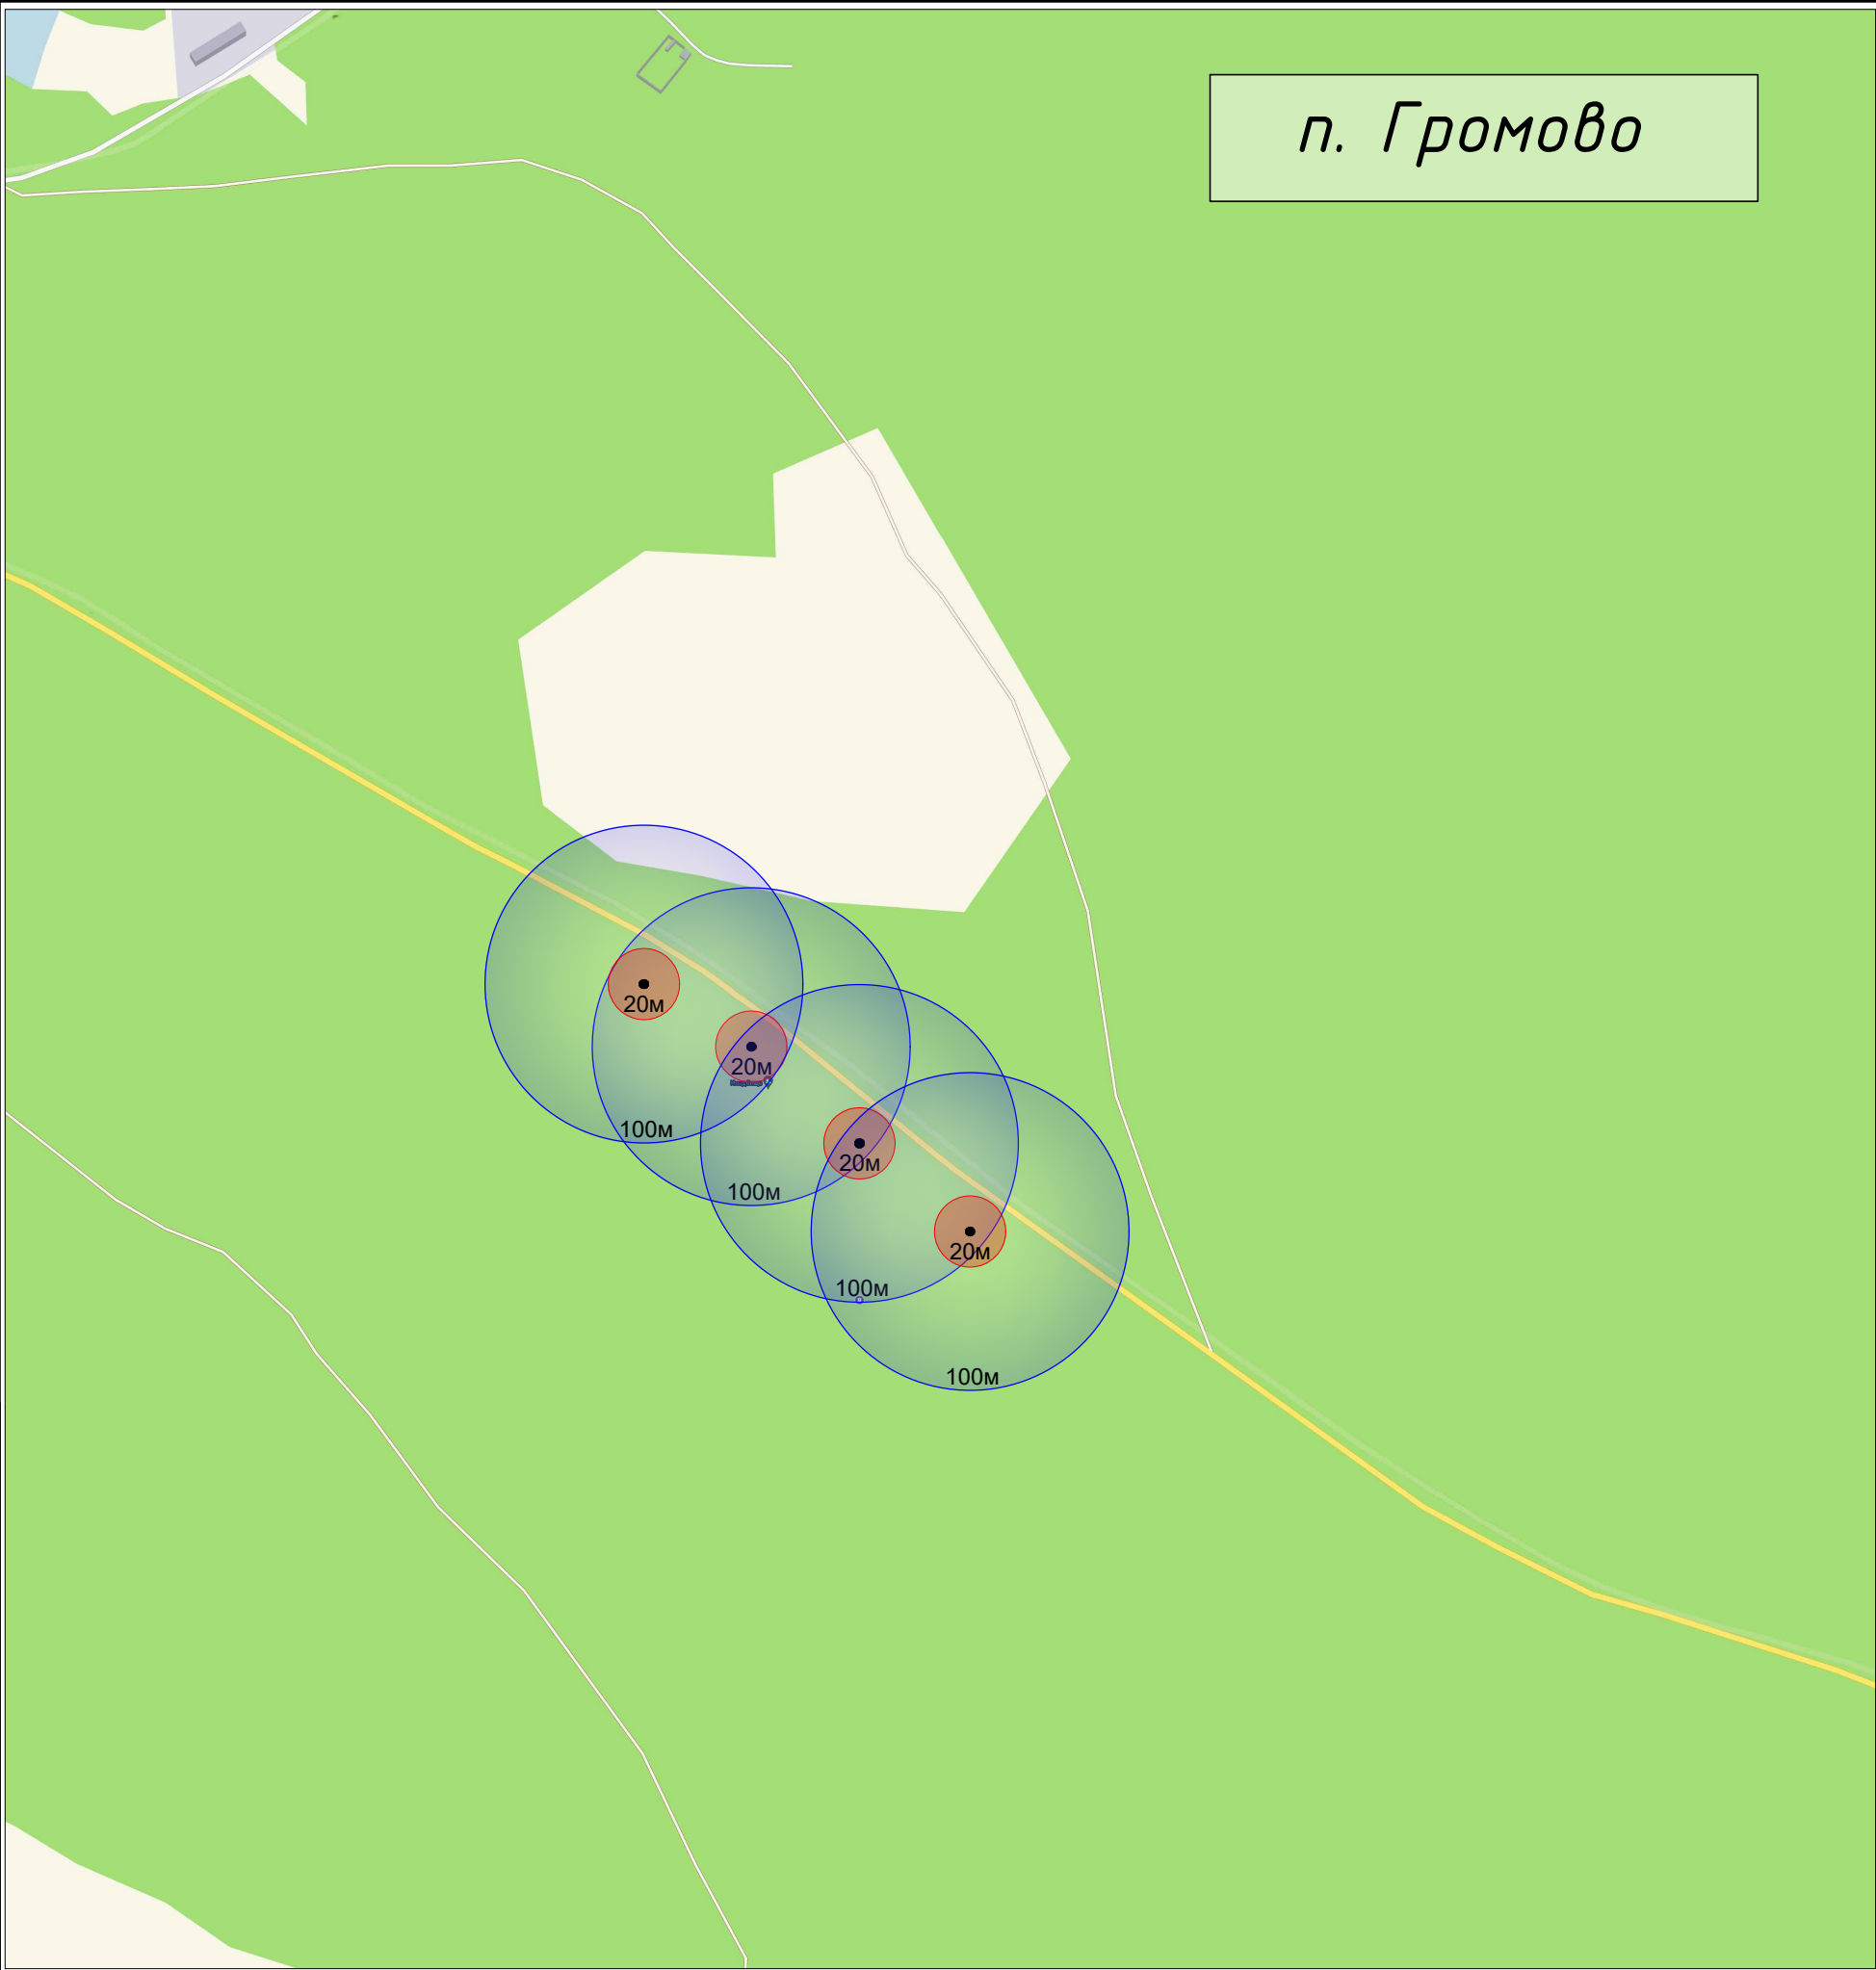

Контейнерная Площадка 1 – кладбище; 4 контейнера на 8 м³

Согласовано

Взам. инв. №

Подп. и дата

Инв. № подл.

Изм.	Кол. уч.	Лист	№ док.	Подп.	Дата
Разраб.		Иванушкина			
Пров.		Ватлин			
Т.контр.					
Н. контр.					
Утв.					

116/2021-ГССОТ

Муниципальное образование Громовское сельское поселение
муниципального образования Приозерский муниципальный район
Ленинградской области

Генеральная схема санитарной очистки
территории

п. Громово (кладбище)

Стадия	Лист	Листов
СХ	15	15

ООО "НТК "ЭНЕРГИЯ ПРАЙМ
Консалтинг"