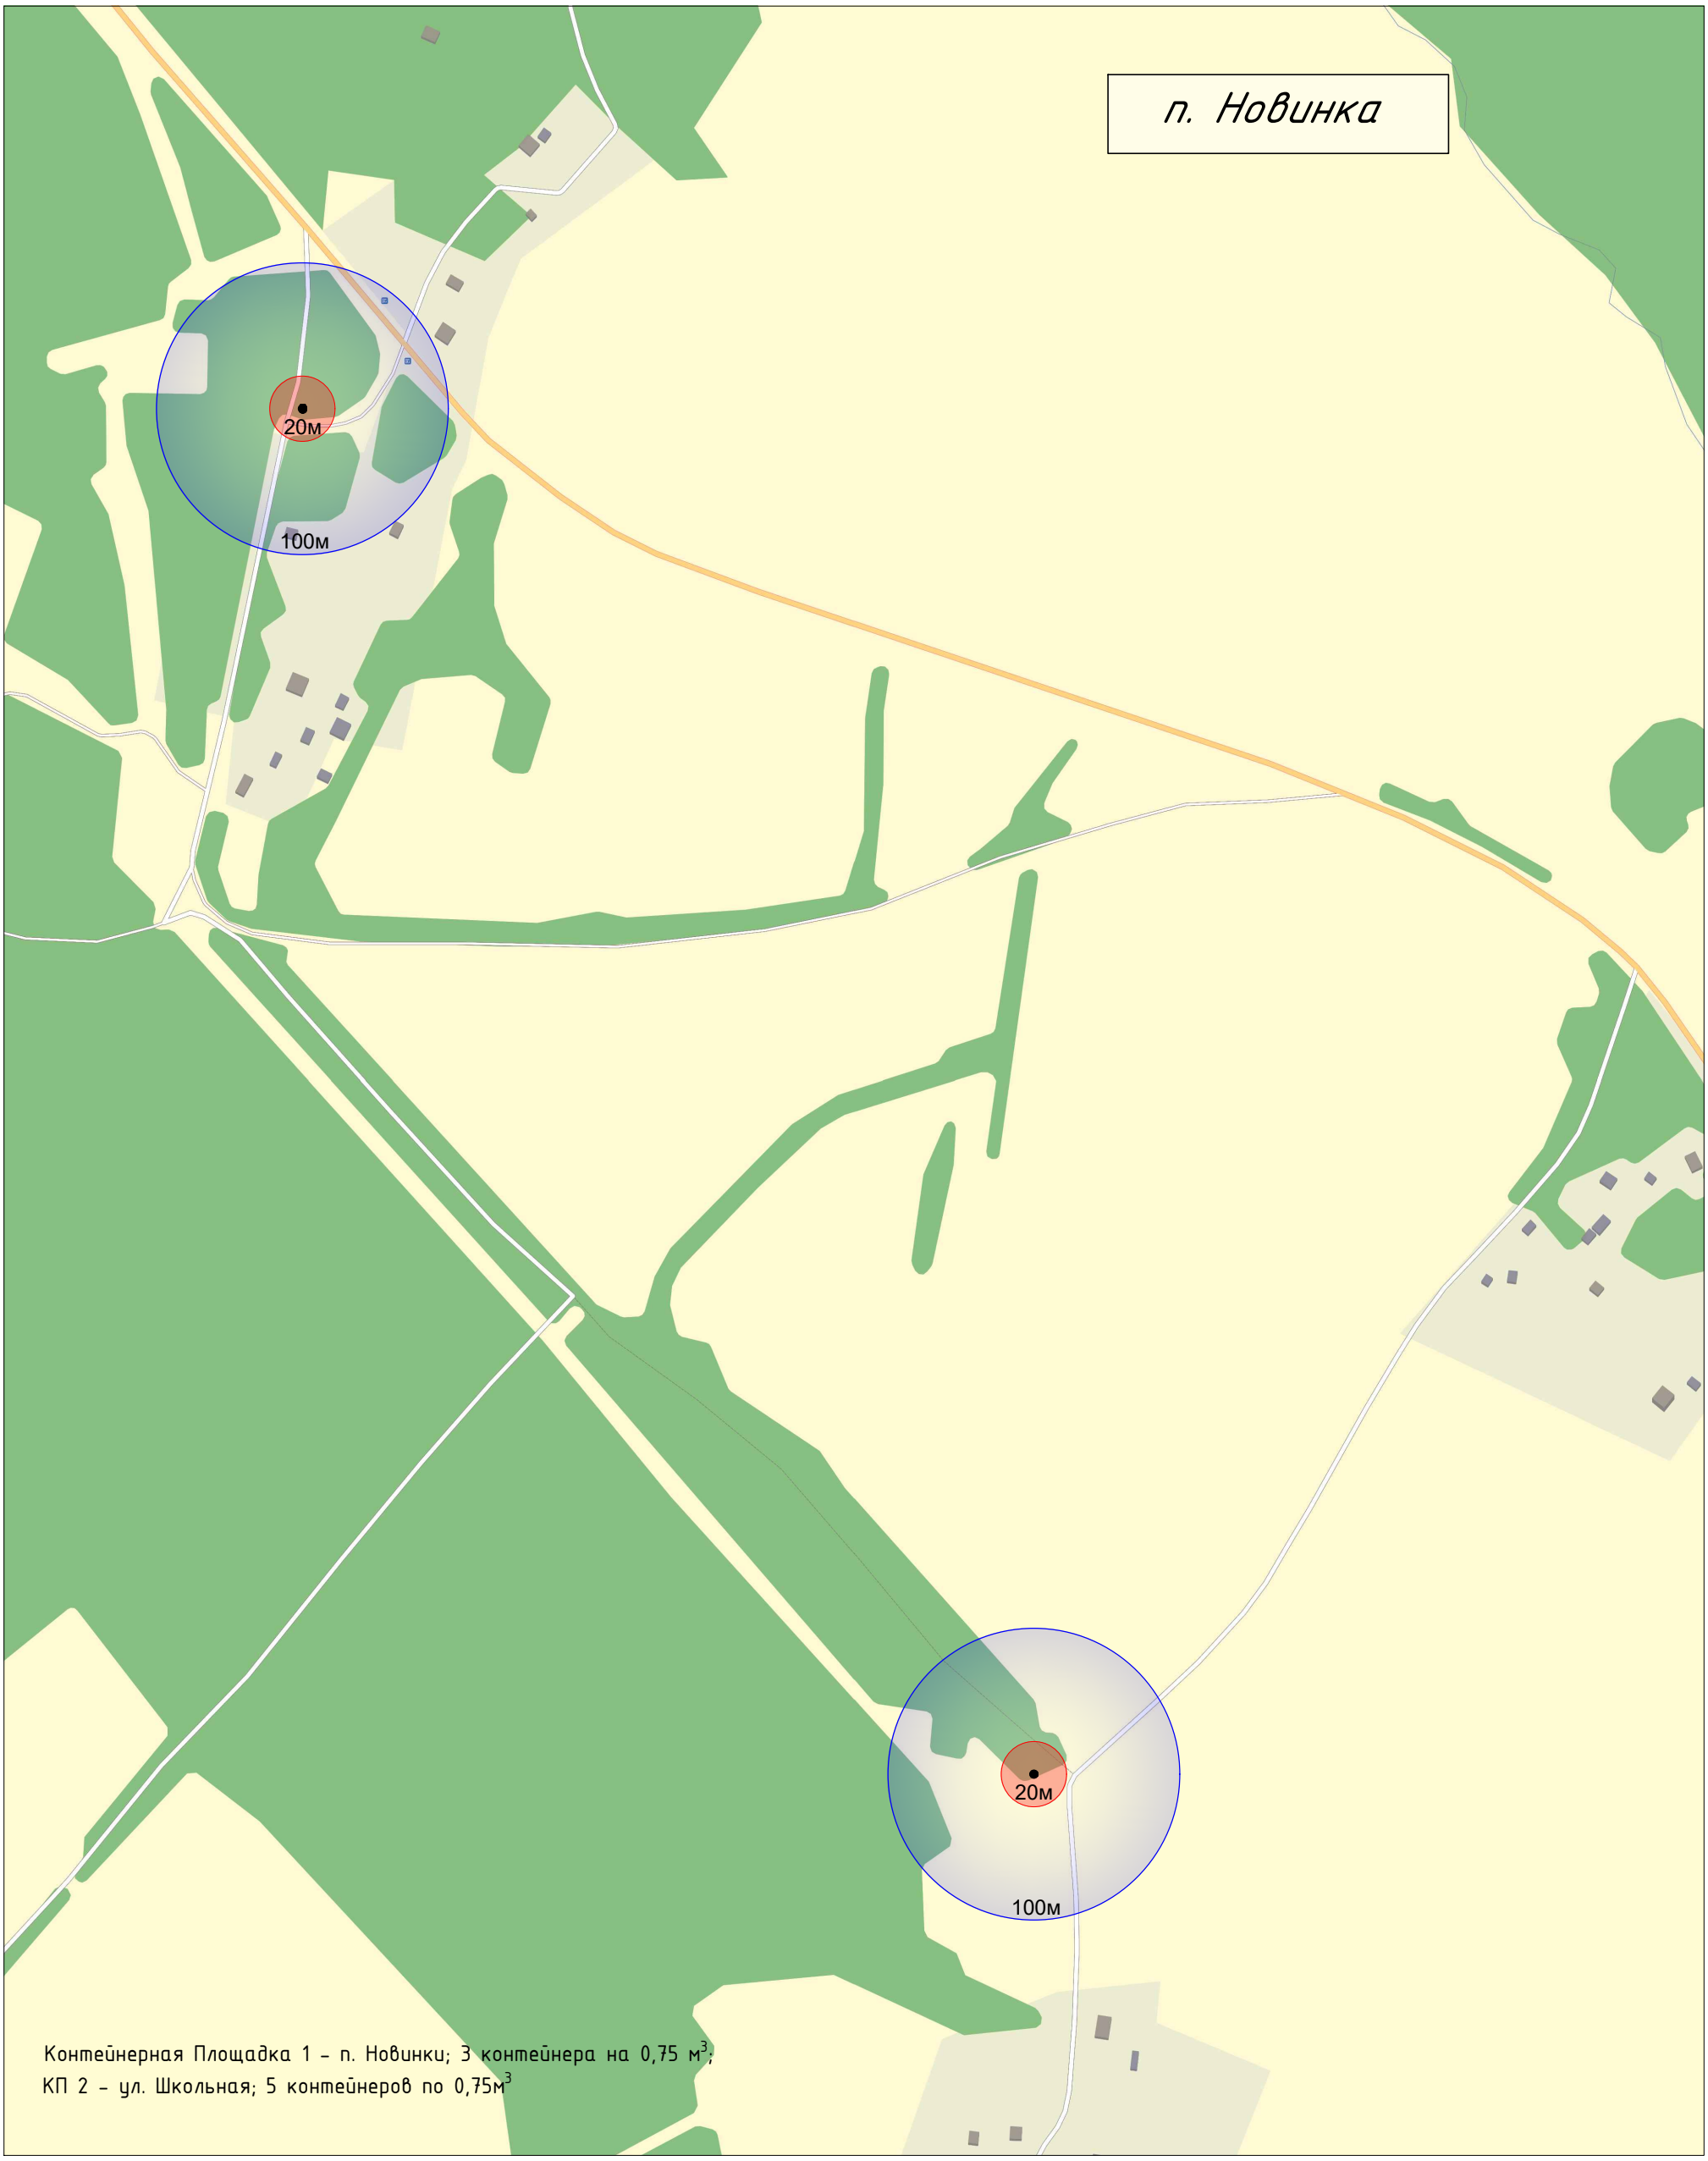

Контейнерная Площадка 1 – п. Новинки; 3 контейнера на 0,75 м^3;
КП 2 – ул. Школьная; 5 контейнеров по 0,75м^3

Согласовано

Взам. инв. №

Подп. и дата

Инв. № подл.

Изм.	Кол. уч.	Лист	№ док.	Подп.	Дата
Разраб.		Иванушкина			
Пров.		Ватлин			
Т.контр.					
Н. контр.					
Утв.					

116/2021-ГССОТ

Муниципальное образование Громовское сельское поселение муниципального образования Приозерский муниципальный район Ленинградской области

Генеральная схема санитарной очистки территории	Стадия	Лист	Листов
	СХ	6	16
п. Новинка	ООО "НТК "ЭНЕРГИЯ ПРАЙМ Консалтинг"		

Формат А3