Формирование
комфортной
городской среды

Проект благоустройства площади для культурно-массовых мероприятий поселка станции Громово

Содержание проекта

- История поселка;
- Встреча с жителями;
- Пояснительная записка;
- Проблемы проектируемой территории и их решения;
- Ситуационный план;
- Существующие виды;
- Планируемый вид объекта;
- Общая планируемая концепция территории;
- Проектные предложения;
- Элементы благоустройства;
- Элементы озеленения;
- Проектные виды;

История поселка

- **Гро́мово** (до 1948 года Са́ккола, фин. *Sakkola*) — посёлок в Приозерском районе Ленинградской области. Административный центр Громовского сельского поселения;
- 1568 год- первое упоминание деревни в летописях;
- 1948 год- деревня стала учитываться, как посёлок *Громово* в составе Громовского сельсовета Приозерского района;
- Посёлок находится на северном берегу Суходольского озера;

Встреча с жителями 25.02.2020

Основные выводы:

- Площадь, расположенная по адресу п.ст.Громово, ул.Шоссейная у дома № 22 нуждается в благоустройстве;
- Жителям не хватает территории для культурно-массовых мероприятий;
- Жители обеспокоены отсутствием тротуара около площади и братского захоронения;
- Жители обеспокоены неэстетичным видом площади, монумента братского захоронения и стелы при въезде в поселок;
- Жители высказывали предложения по организации мощения площади и дорожки к монументу, устройству освещения и озеленения на территории;

Пояснительная записка

- Цель проекта: благоустройство ансамбля площади для культурно- массовых мероприятий, территории братского захоронения и стелы при въезде в поселок;
- Задачи проекта: создание комфортной зоны для жителей поселка, улучшение облика поселка;
- Результат: устройство комфортной и безопасной городской среды, повышение привлекательности территории для различных групп населения;

Сейчас площадь –это один из центров общественной жизни поселка станции Громово. Она расположена прямо на въезде и по сути –это визитная карточка поселка. На площади проходят культурно- массовые и досуговые мероприятия, однако она абсолютно не приспособлена для проведения общественных мероприятий. Поэтому основная задача –это создание общественной реакреационной зоны для жителей, где будет комфортно проводить массовые мероприятия и улучшение облика поселка. Зона должна представлять собой единый ансамбль, состоящий из площади, территории братского захоронения и стелы при въезде в поселок.

Проблемы проектируемой территории и их решения

Проблемы:

- Отсутствие зоны для культурно-массовых мероприятий;
- Отсутствие привлекательности площади для различных групп населения;
- Неэстетичный общий вид площади;
- Отсутствие тротуаров;
- Частичное отсутствие асфальтового покрытия;
- Отсутствие полного и точечного освещения площади;
- Неэстетичный вид территории братского захоронения;
- Неэстетичный внешний вид мемориальных досок на территории братского захоронения;
- Отсутствие подсветки мемориала братского захоронения ВОВ;
- Отсутствие общей концепции мемориала и площади;
- Неэститичный внешний вид стелы при въезде в поселок;
- Вытаптывание неорганизованных зеленых насаждений;
- Хаотичная парковка на территории площади посетителями близлежайшего магазина;

Решения:

- Создание сквера со сценой, скамейками, освещением, урнами, удобным покрытием и зелеными насаждениями;
- Повышение привлекательности территории для детей, граждан работоспособного возраста, пенсионеров - устройство малых архитектурных форм, зон для отдыха;
- Устройство функциональных и эстетичных зон на площади;
- Устройство тротуаров;
- Устройство асфальтового покрытия в зоне подъезда к площади;
- Устройство фонарного освещения площади и сквера около монумента, устройство точечной подсветки деревьев;
- Облагораживание территории братского захоронения – мощение, зеленые насаждения;
- Облагораживание мемориальных досок;
- Устройство точечного освещения монумента;
- Устройство площади и мемориала в едином стиле;
- Облагораживание зоны при стеле – мощение, устройство бордюров, зеленых насаждений;
- Устройство малых архитектурных форм, ограждений, организованных зеленых насаждений;
- Устройство парковочных ограждений и велопарковки;

Ситуационный план

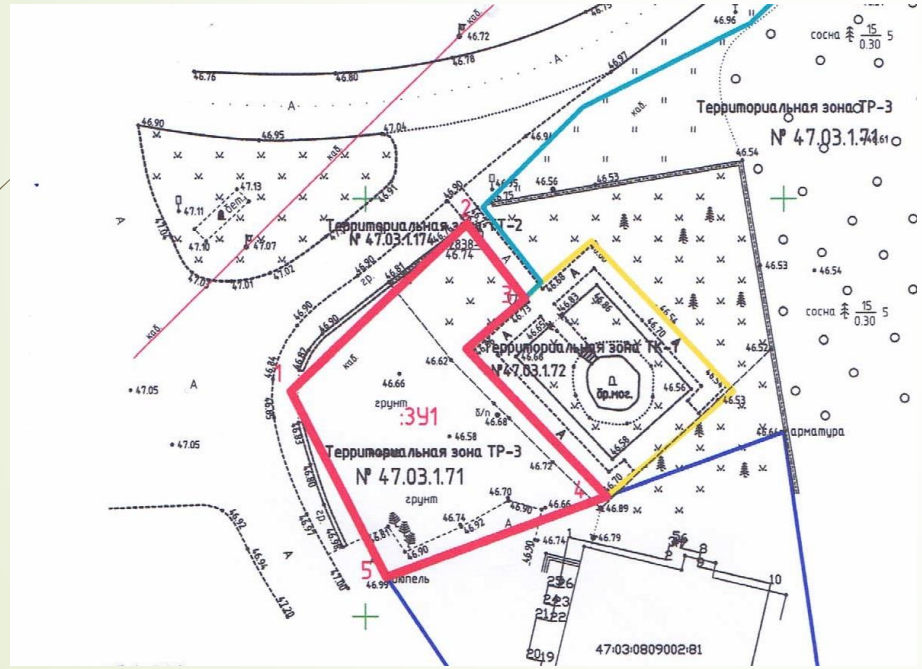

- Масштаб 1:500;
- Система высот – Балтийская;
- ——— граница проектируемой территории (площадь);
- ——— граница проектируемой территории (братское захоронение);

Существующие виды

- Отсутствие зоны для культурно-массовых мероприятий;
- Отсутствие привлекательности площади для различных групп населения;
- Неэстетичный общий вид площади;
- Отсутствие тротуаров;
- Частичное отсутствие асфальтового покрытия;
- Отсутствие полного и точечного освещения площади;
- Хаотичная парковка на территории площади посетителями близлежайшего магазина, отсутствие велопарковок;

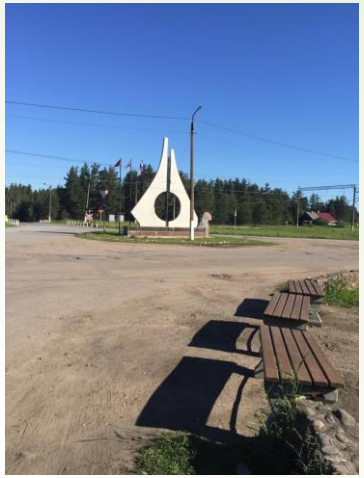

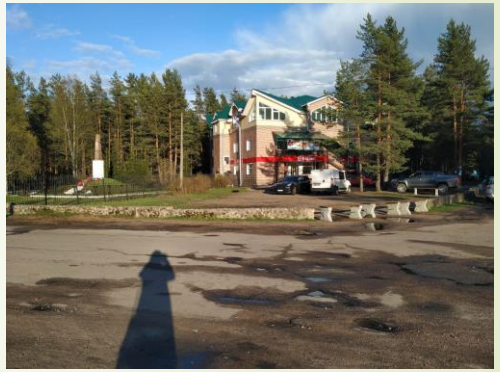

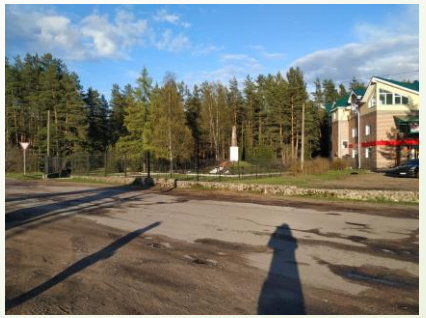

Существующие виды

- Отсутствие подсветки мемориала братского захоронения ВОВ;
- Отсутствие общей концепции мемориала и площади;
- Неэстетичный вид мемориальных табличек;
- Неэститичный внешний вид стелы при въезде в поселок;
- Вытаптывание неорганизованных зеленых насаждений;

Планируемый вид объекта

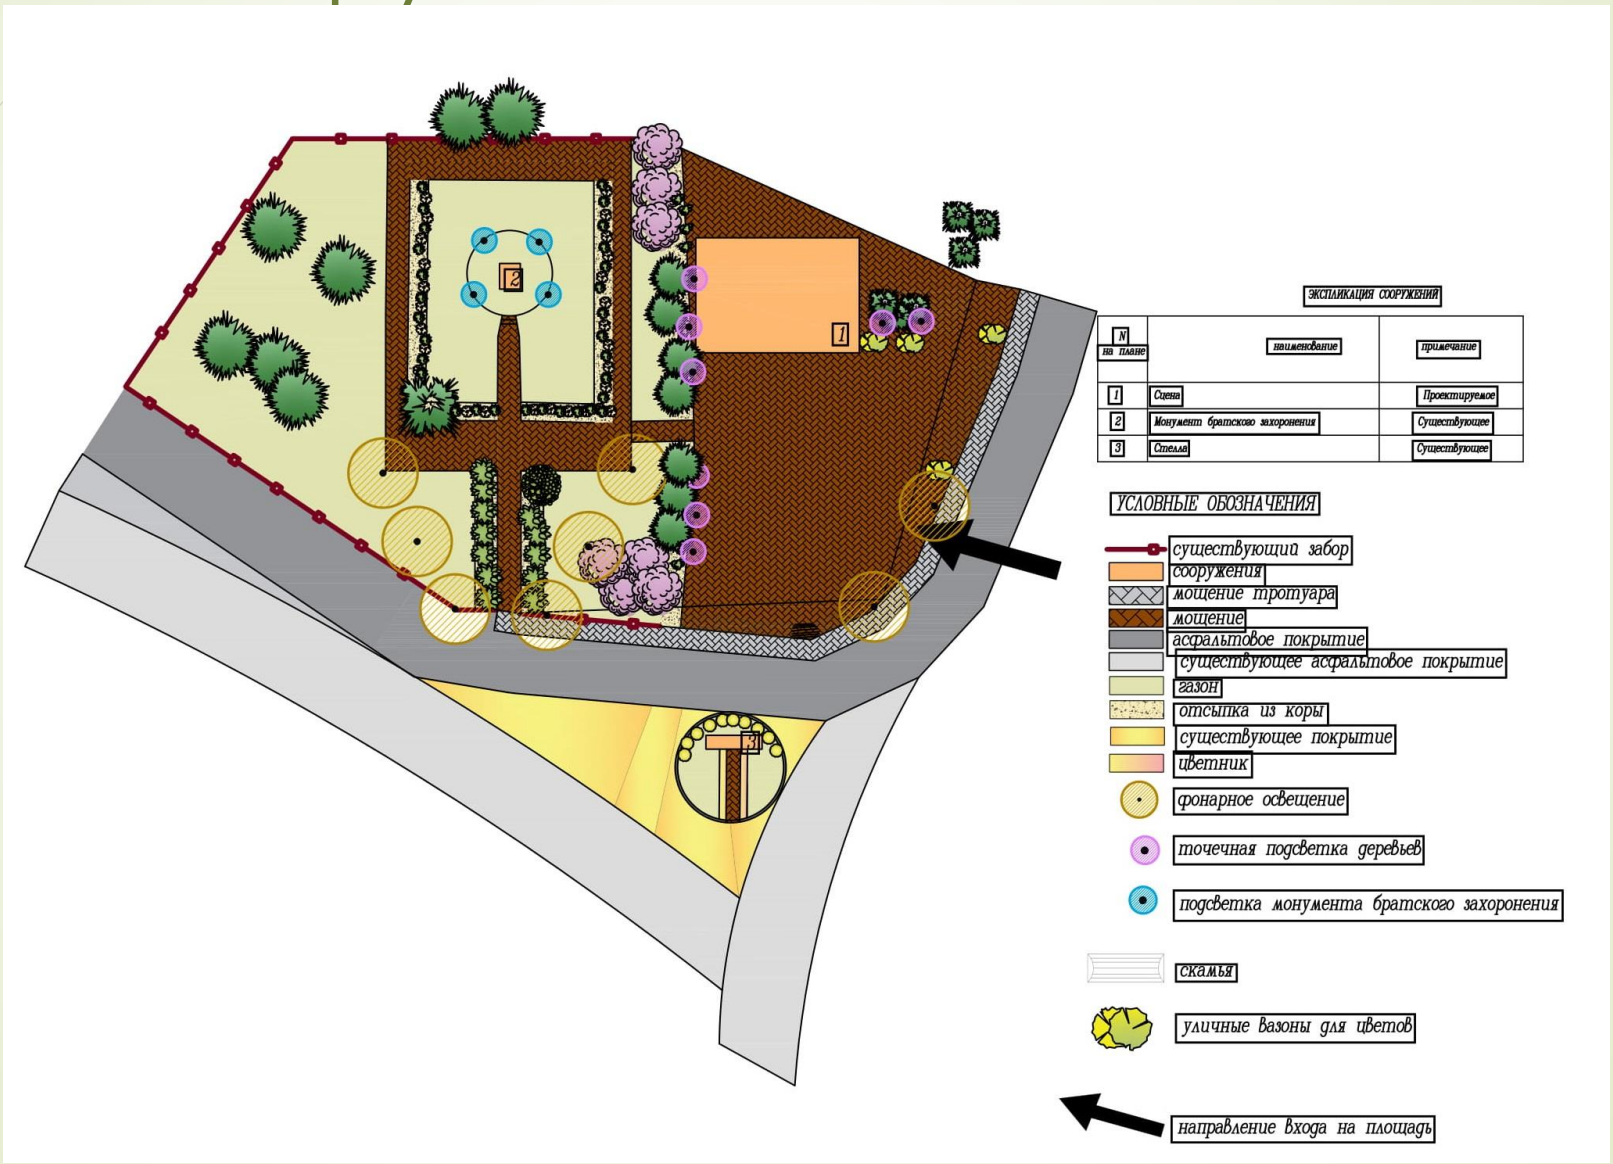

Общая планируемая концепция территории

- Плавные линии, натуральные материалы – дерево, камень;
- Площадь: современная деревянная сцена, мощение, уличные скамейки, урны, велопарковка, освещение, озеленение, точечное освещение деревьев. Озеленение: уличные деревянные вазоны с летними растениями;
- Братское захоронение: максимальное использование окружения, мощение, озеленение, декоративная подсветка монумента, освещение;
- Стела: мощение, озеленение, ремонт подсветки;
- Устройство тротуаров и частичная замена асфальтового покрытия при въезде на площадь;

Проектные предложения: площадь д культурно-массовых мероприятий

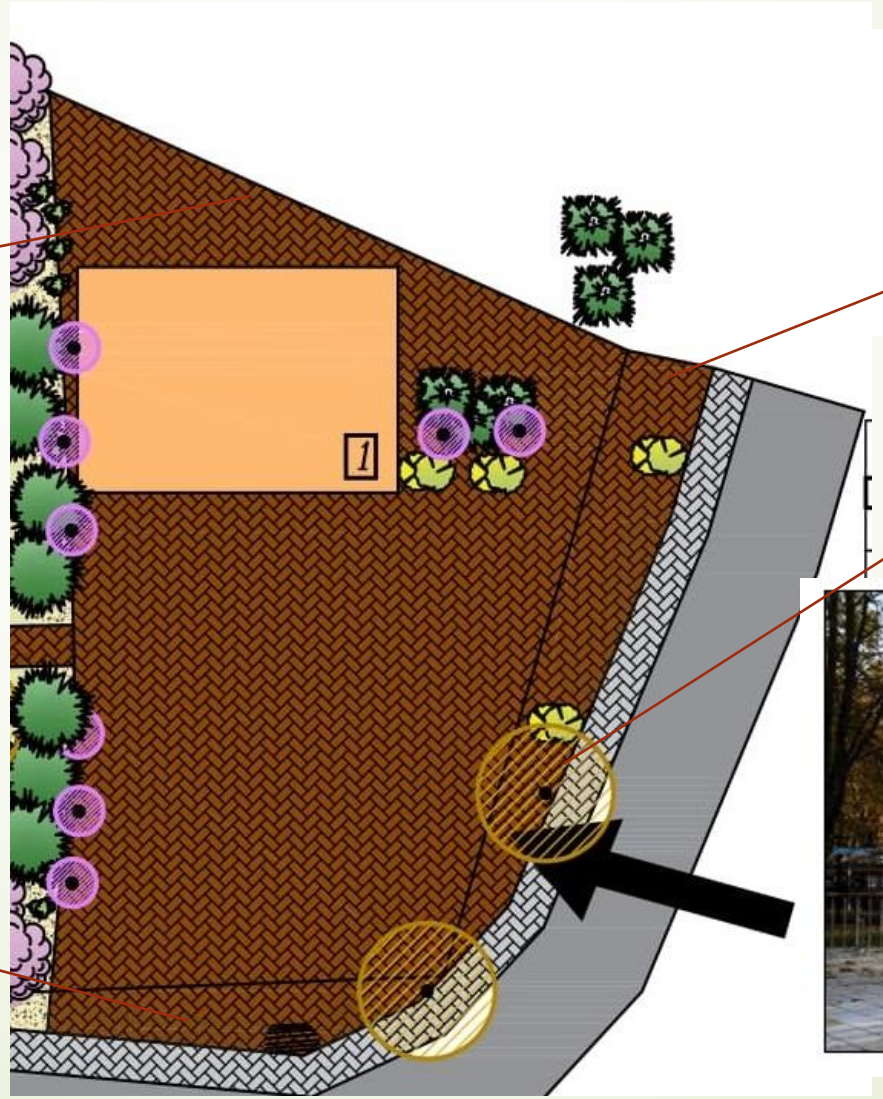

Проектные предложения: братское захоронение

Проектные предложения: стела

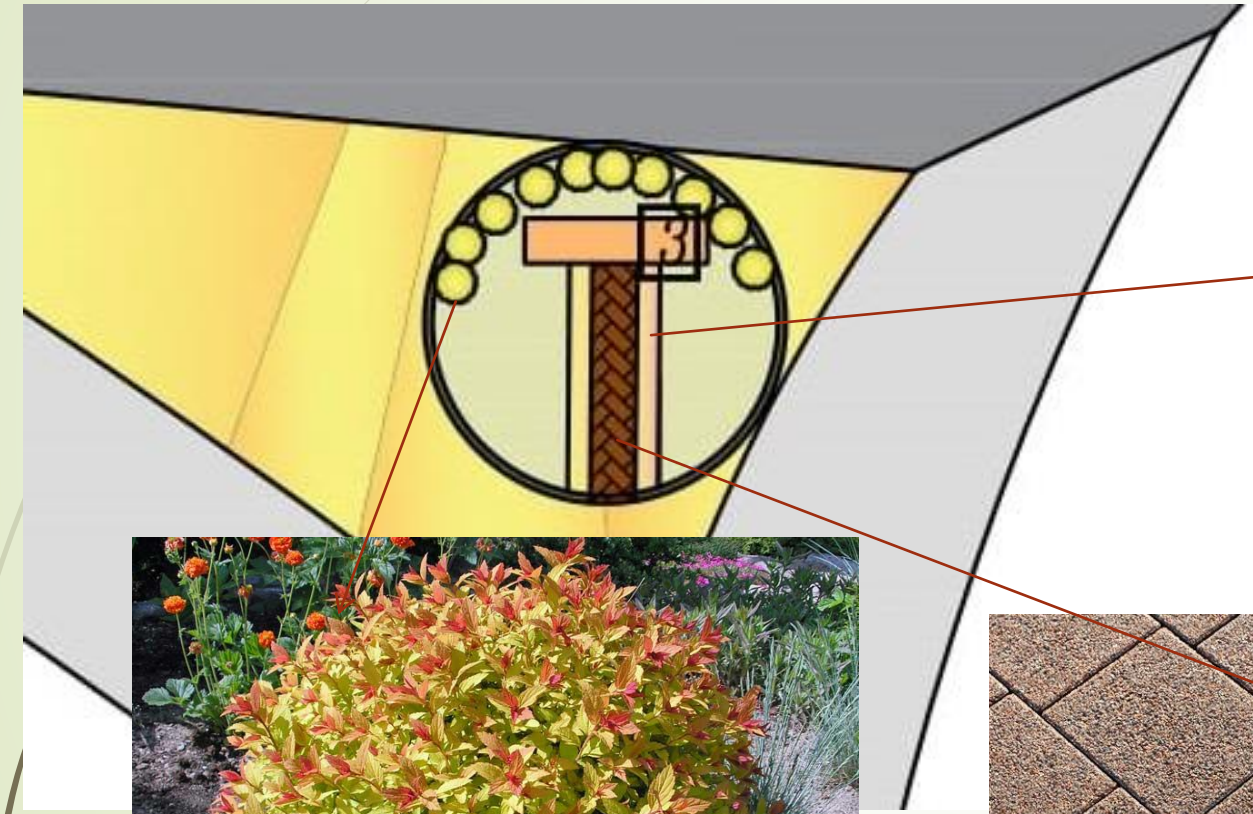

Элементы благоустройства

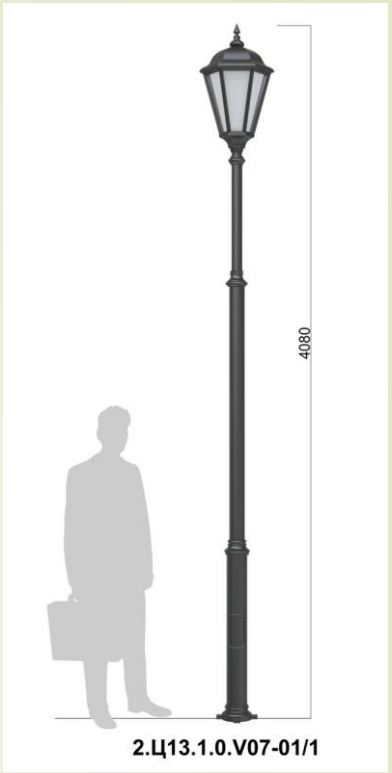

- Тротуары, мощение;
- Уличная всесезонная сцена;
- Скамейки;
- Урны;
- Фонарное освещение;
- Точечное освещение;
- Малые архитектурные формы;
- Озеленение: деревья, живые изгороди, кустарники, цветники, газоны;
- Парковочные ограждения;
- Велопарковка;
- Приствольные решетки;

Элементы озеленения

- Деревья: ель обыкновенная, сосна обыкновенная;
- Живые изгороди: ель обыкновенная, спирея Вангутта,
- Кустарники: спирея вангутта, спирея «Magic Carpet», сирень обыкновенная;
- Цветники: астильба «Юник вайт», хоста «Пэтриот», лилейник «Finders keepers» с отсыпкой корой сосны;
- Газоны;
- Вазоны для цветов;

Проектные виды: площадь

- Мощение;
- Всесезонная сцена;
- Фонарное освещение;
- Урны;
- Озеленение;

Проектные виды: площадь

- Мощение;
- Фонарное освещение;
- Урны;
- Велопарковка;
- Озеленение;

Проектные виды: монумент братского захоронения

Проектные виды: монумент братского захоронения

Проектные виды: монумент братского захоронения

Проектные виды: общий вид сверху
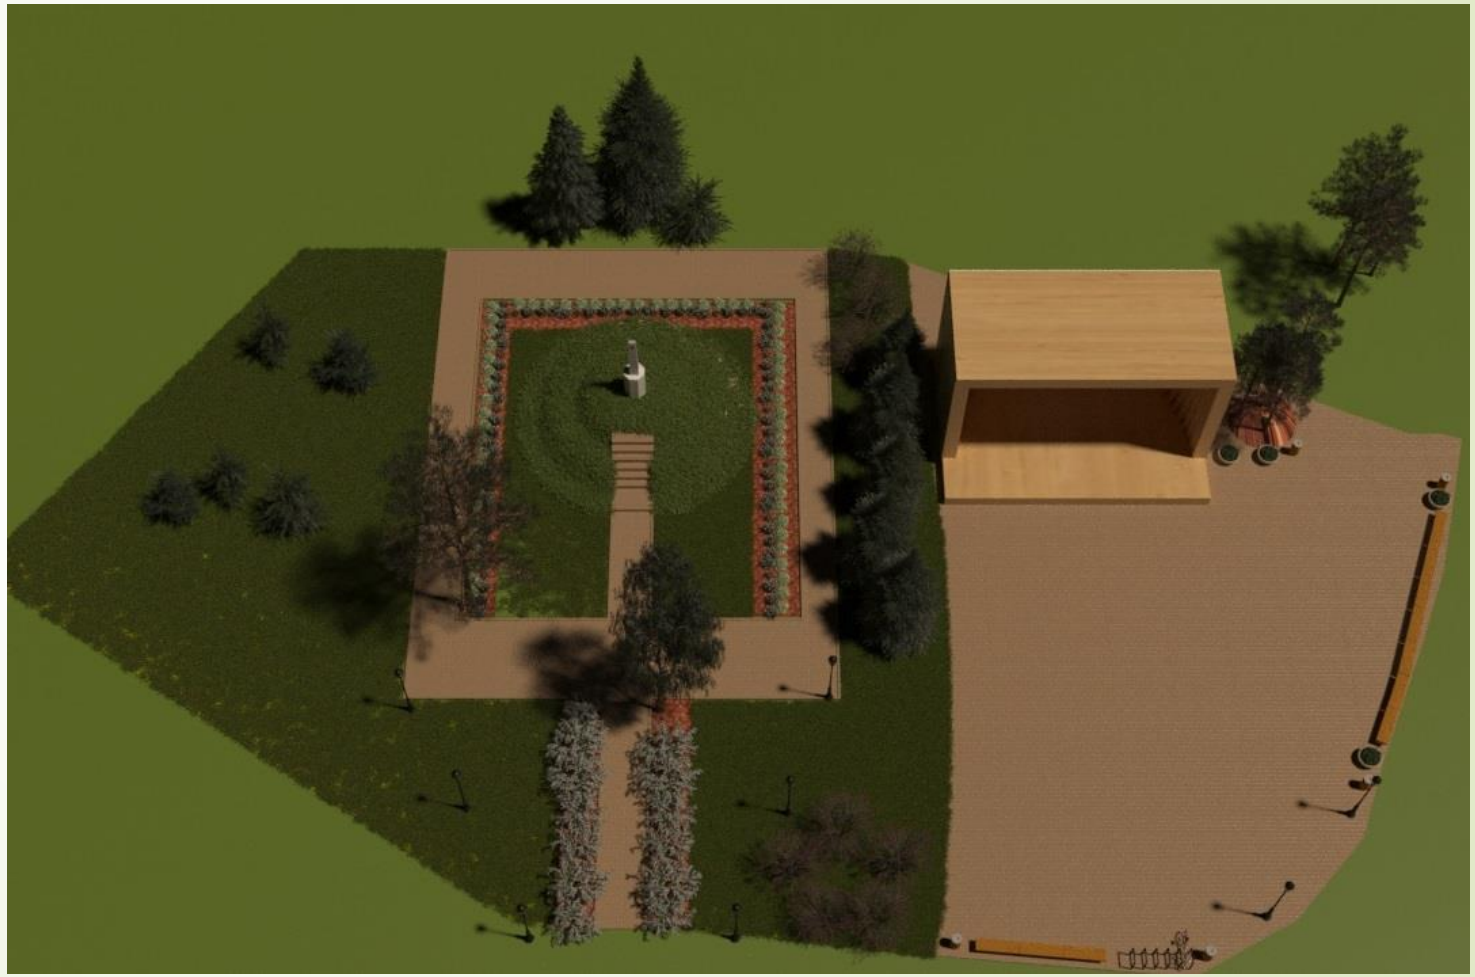
- Тротуары, мощение;
- Уличная всесезонная сцена;
- Скамейки;
- Урны;
- Фонарное освещение;
- Точечное освещение;
- Малые архитектурные формы;
- Озеленение: деревья, живые изгороди, кустарники, цветники, газоны;
- Парковочные ограждения;
- Велопарковка;
- Приствольные решетки;