


Схема расположения земельного участка
 на кадастровом плане территории

| | | |
|--------------------------------------|---------------------|-----------|
| Площадь земельного участка | 1300 м ² | |
| Обозначение характерных точек границ | Координаты, м | |
| | X | Y |
| 1 | 2208578.71 | 520527.22 |
| 2 | 2208629.56 | 520552.87 |
| 3 | 2208642.36 | 520525.75 |
| 4 | 2208585.83 | 520513.04 |

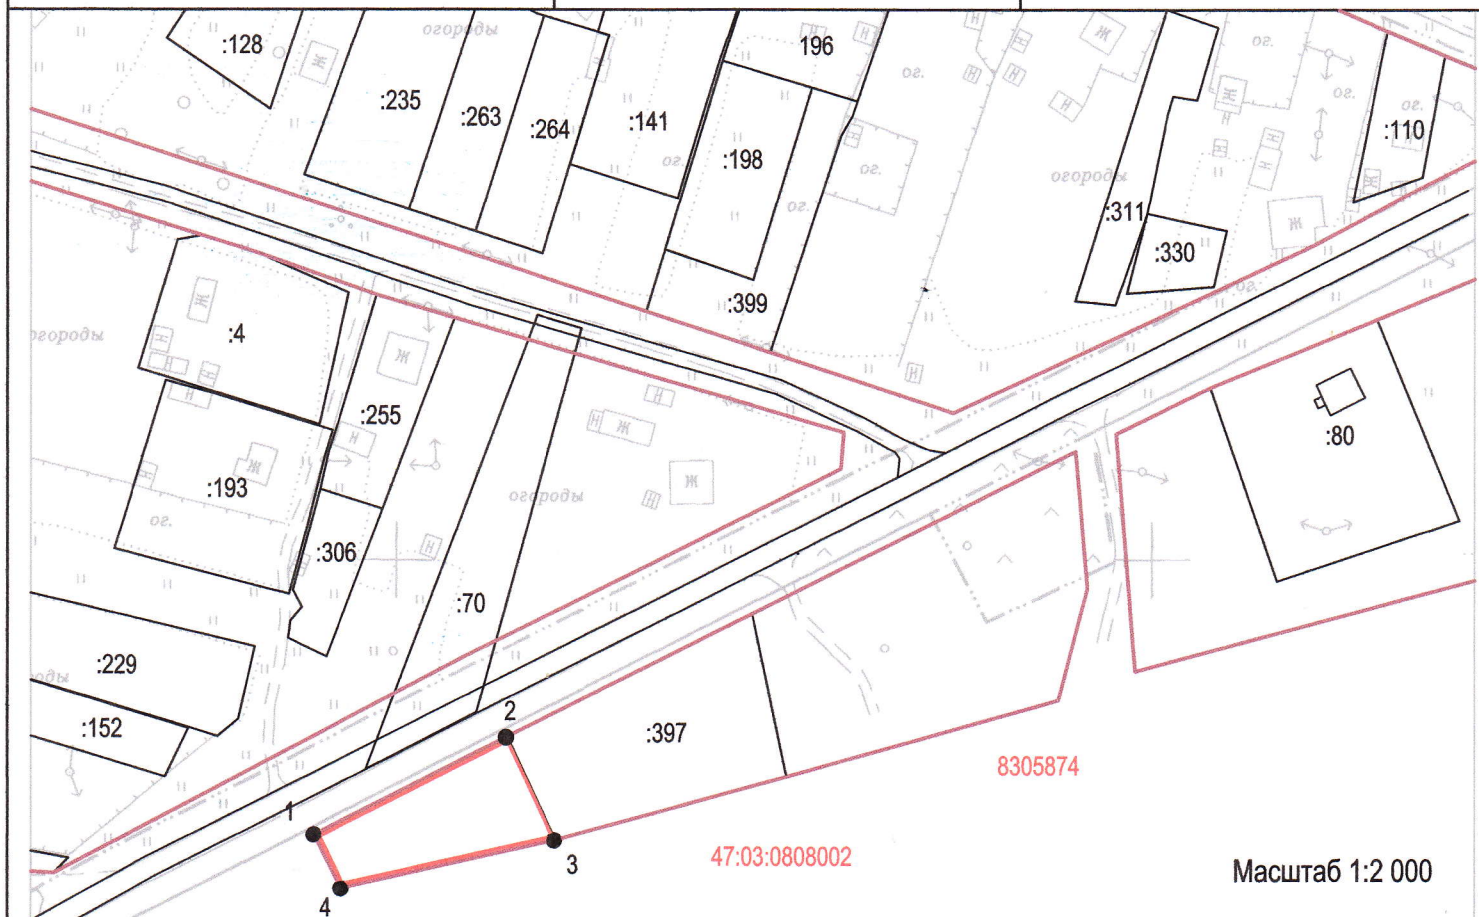

Условные обозначения

- граница образуемого земельного участка
- существующие границы, содержащиеся в ГКН
- красные линии по проекту планировки №3/1-1 от 01.10.2015г.

47:03:0808002 номер кадастрового квартала

8305874 номер объекта землеустройства (пос.Громово)

Система координат - 47(2).